




PERFIL LONGITUDINAL
ESCALA 1/125

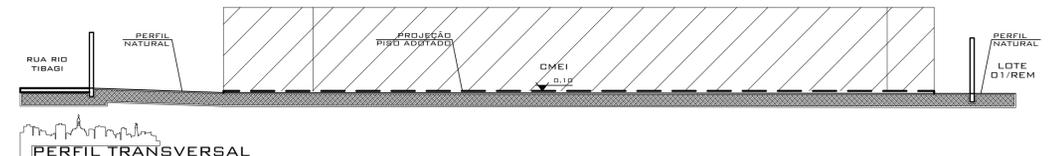


PERFIL TRANSVERSAL
ESCALA 1/125

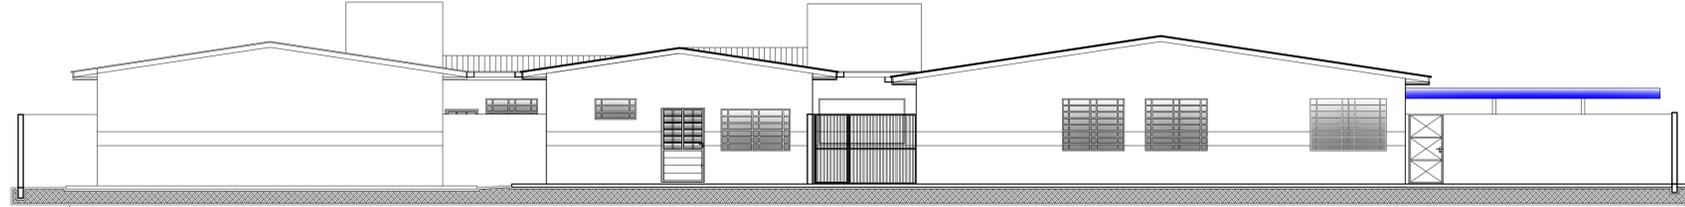


FACHADA AA
ESCALA 1/100

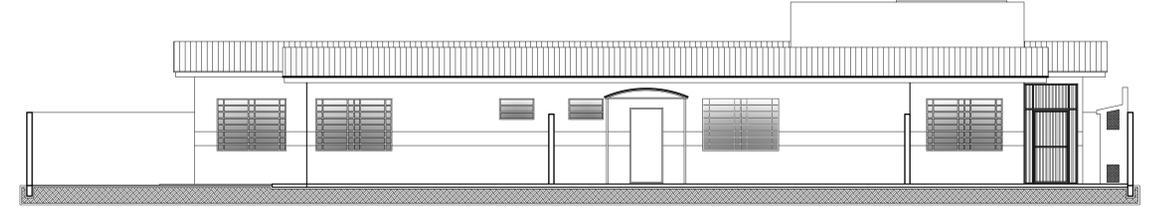


FACHADA BB
ESCALA 1/100

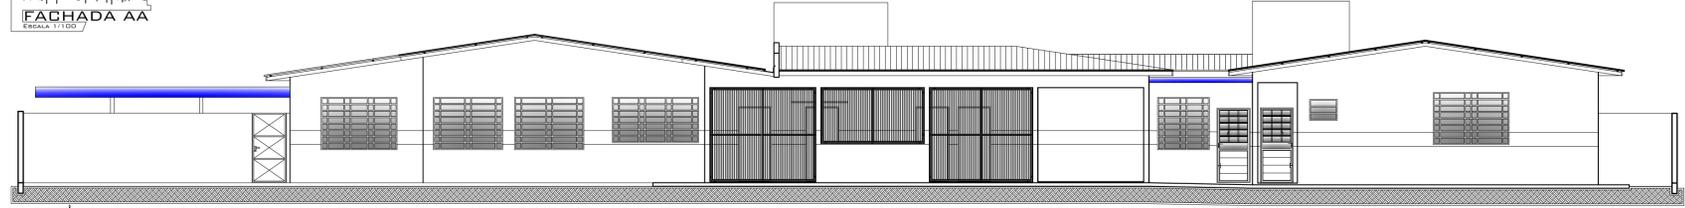


FACHADA CC
ESCALA 1/100

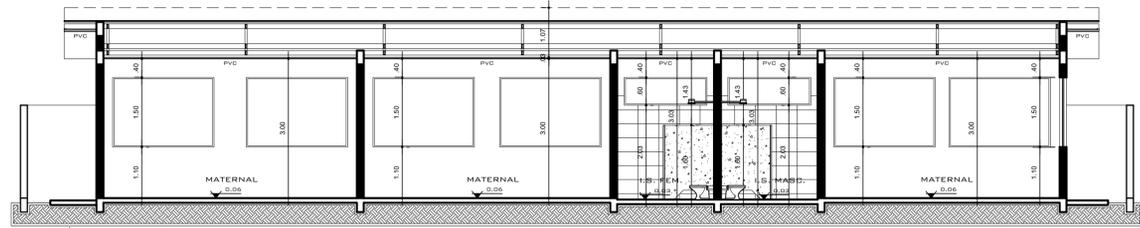


CORTE AA
ESCALA 1/75

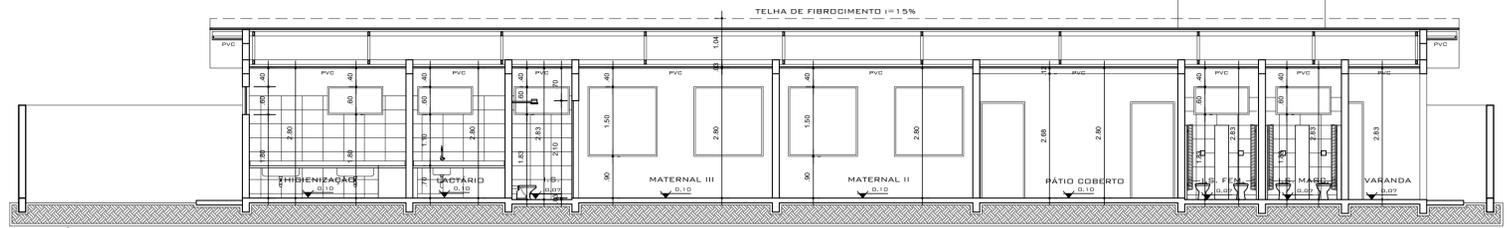


CORTE BB
ESCALA 1/75

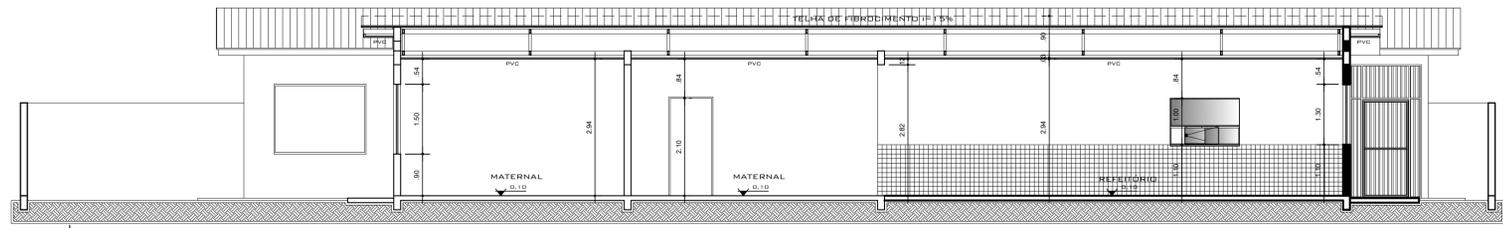

CORTE CC
ESCALA 1/75

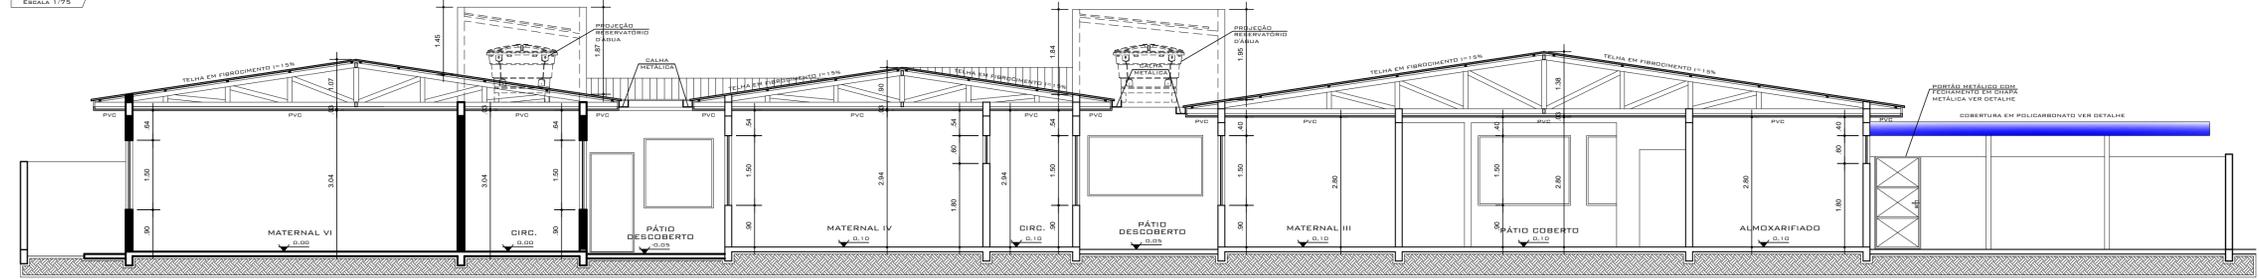

CORTE DD
ESCALA 1/75

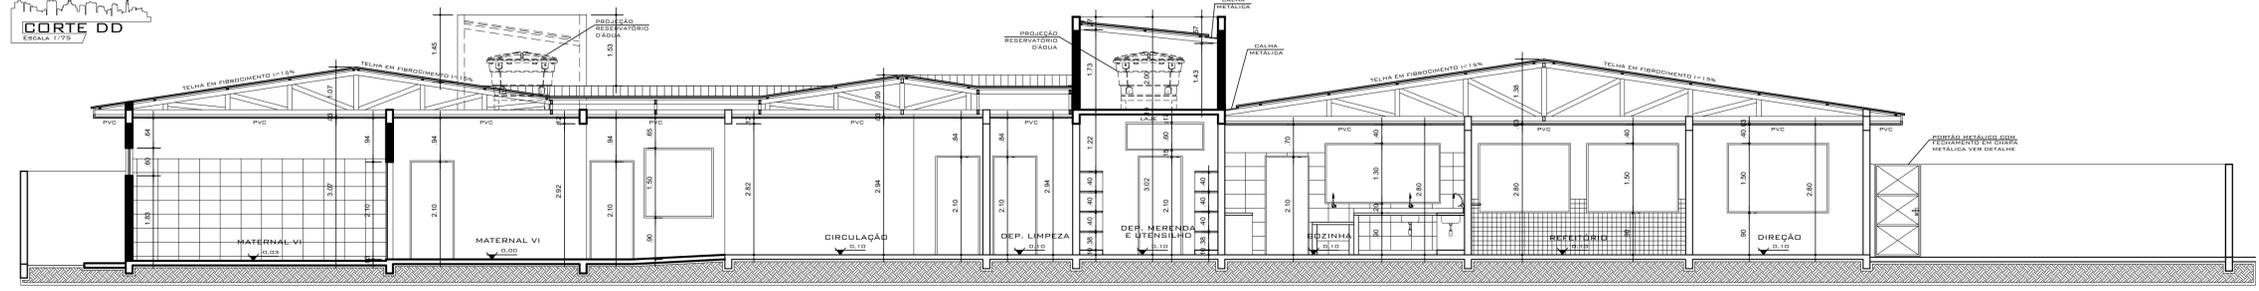

CORTE EE
ESCALA 1/75

ADMINISTRAÇÃO
ENG° SEBASTIÃO FERREIRA MARTINS JUNIOR
 (JUNIOR DA FEMAC) PREFEITO DO MUNICÍPIO DE APUCARANA

APUCARANA
 Prefeitura da Cidade

AME - ENGENHARIA

OBRA: REFORMA E AMPLIAÇÃO DA EDIFICAÇÃO EM ALV. PARA FINS EDUCACIONAIS
CMEI - BENEDITO LEUGI

LOCAL: LOTE: 01 / B, QUADRA: 14, BAIRRO: NÚCLEO HABITACIONAL JOÃO PAULO I.
 RUA: RUA RIO CONGOINHAS - Nº: 240, CEP: 86.801 - 070.

PROP.: MUNICÍPIO DE APUCARANA - PR.

REFERÊNCIA:	ESCALA:	FL. Nº.	Nº FLS.
PLANTA BAIXA / RELAÇÃO DE ESQUADRIA.	INDICADA	02	02
	DATA:	02/09/2021	
	DESENHO POR:	ENG. L. C. M.	

ÁREAS:

A APROVAÇÃO DO PRESENTE PROJETO PELA PREFEITURA NÃO RECONHECE A PROPRIEDADE DO IMÓVEL.

PROP.: Município de Apucarana.
 CNPJ: 75.771.253/0001-68

PROJETO: Addressa Alves de Proença
 CAU: A87989 - 4

EXECUÇÃO:
 CREA / CAU:

PREFEITURA / D.O.V