



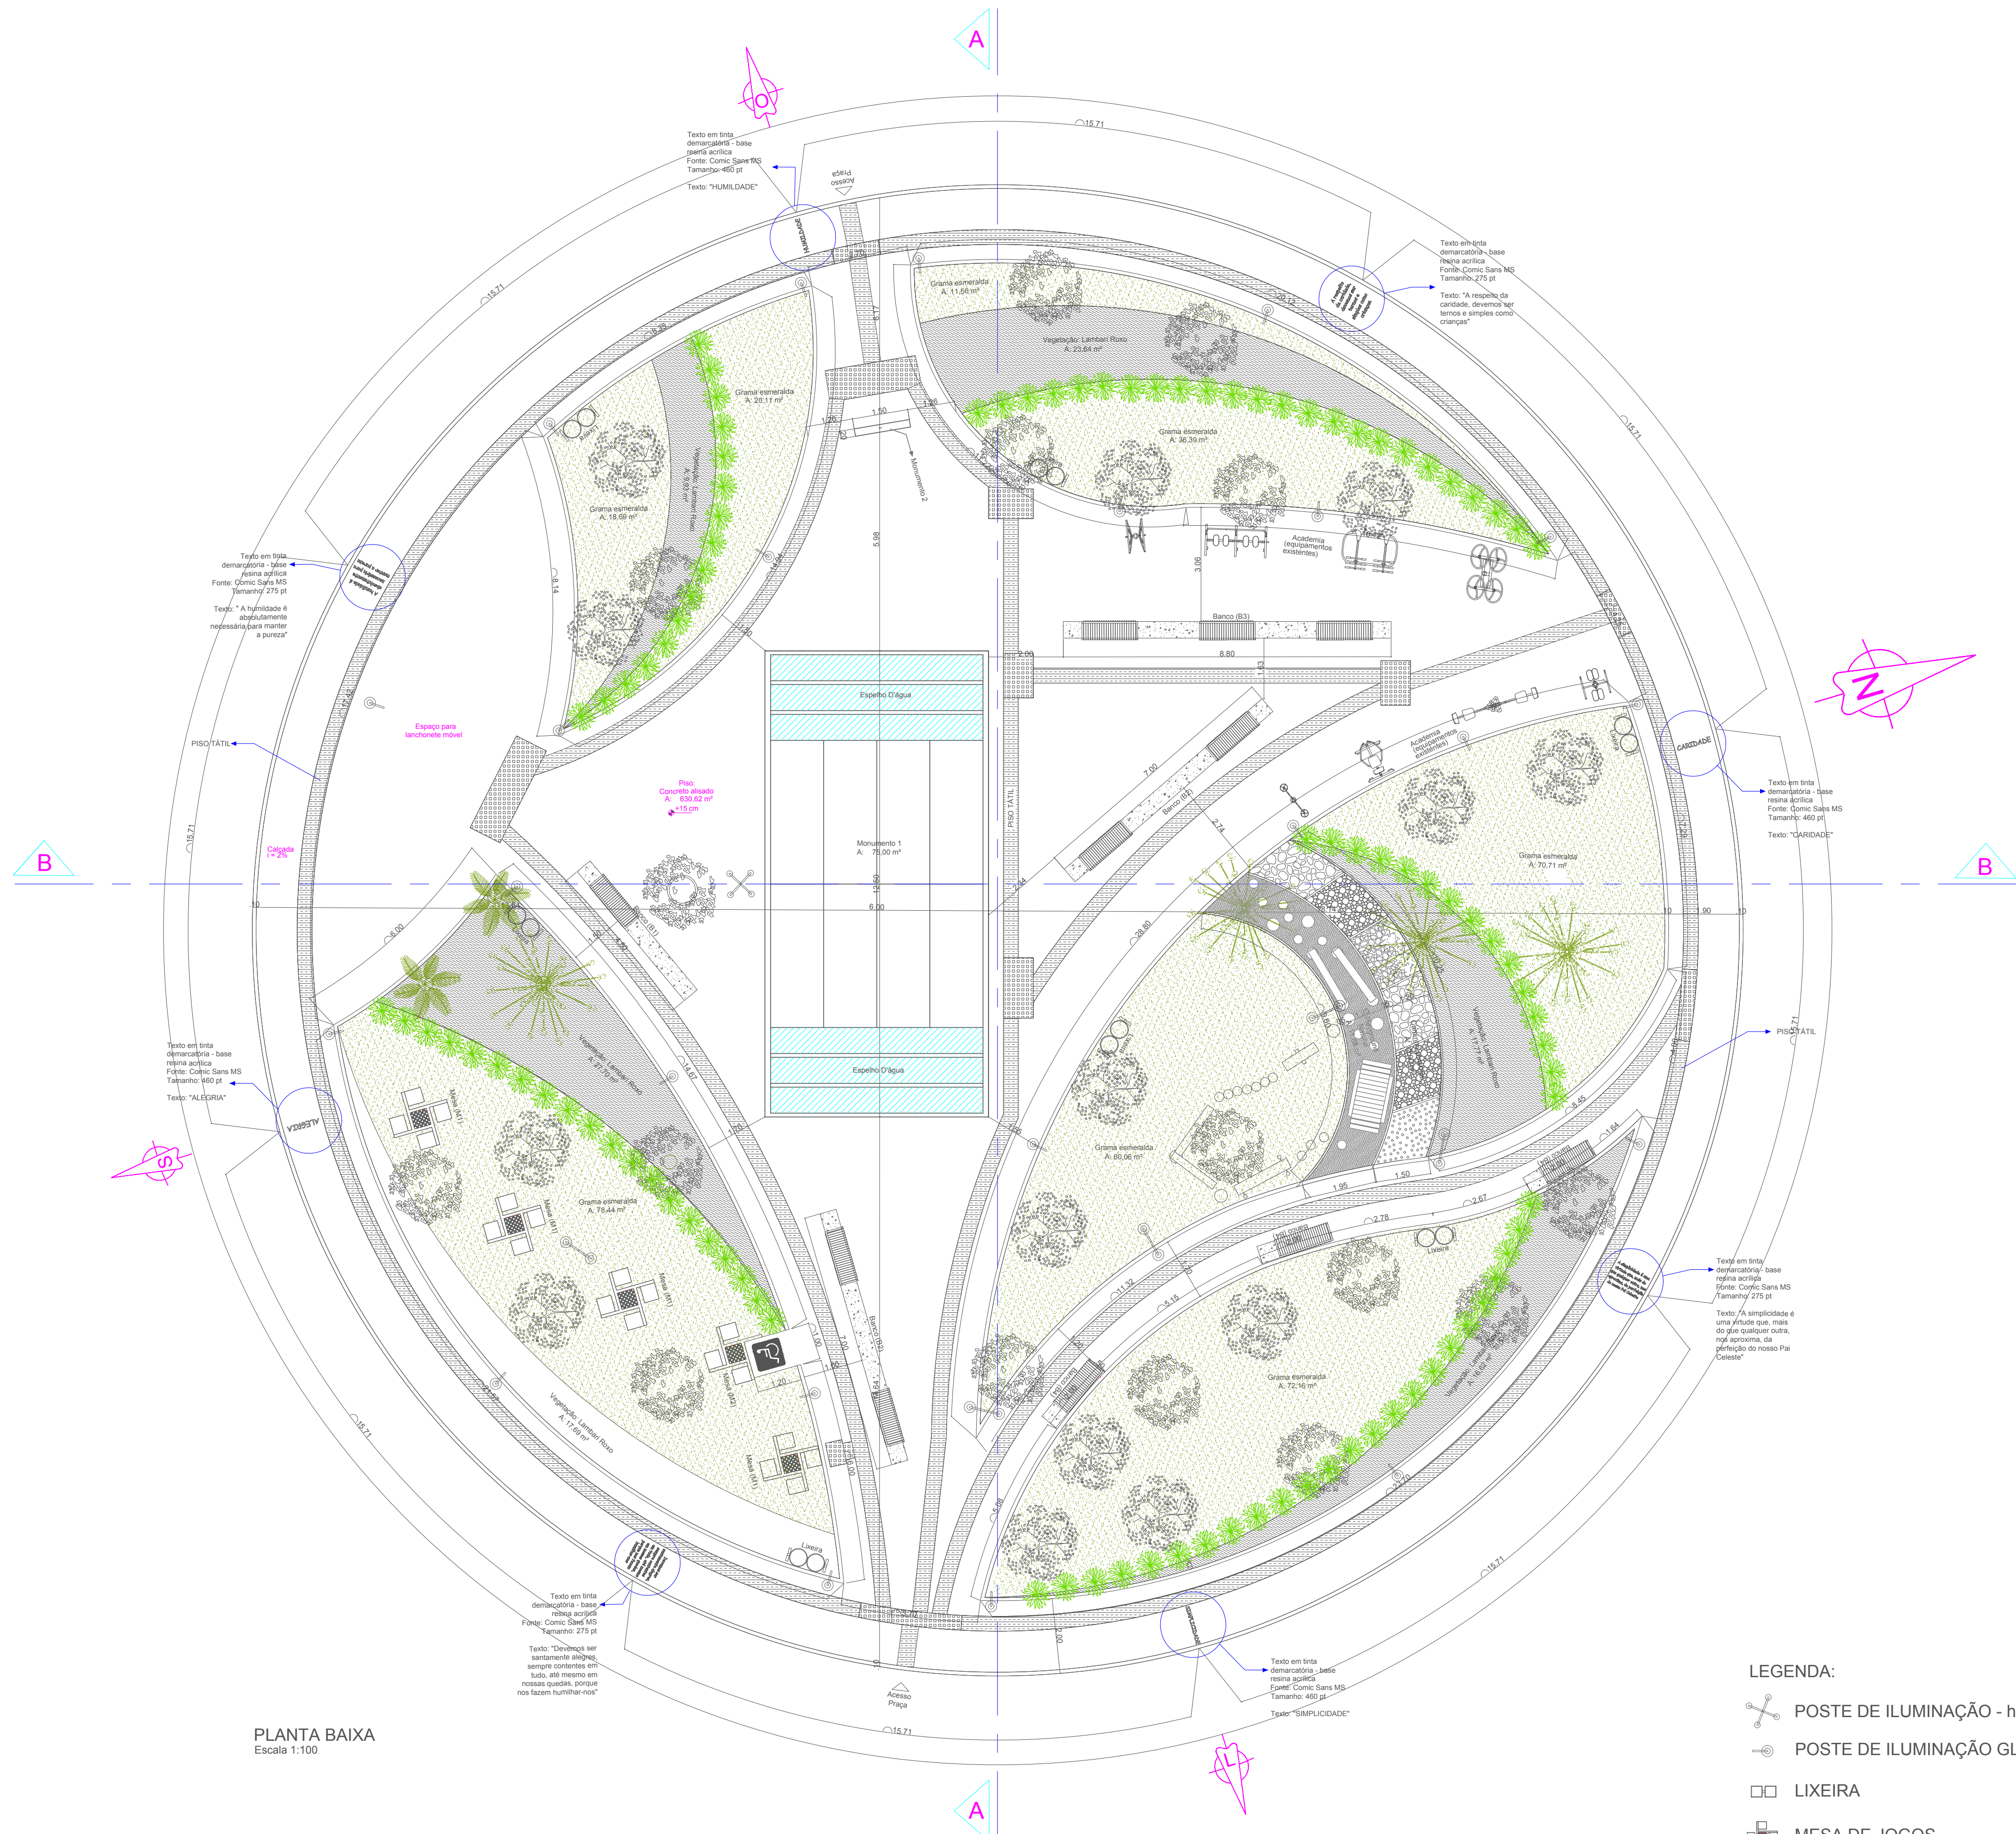

PLANTA BAIXA
Escala 1:100


LEGENDA:

- POSTE DE ILUMINAÇÃO - h = 10 m (1 un)
- POSTE DE ILUMINAÇÃO GLOBO Ø50cm - h = 4 m (33 un)
- LIXEIRA
- MESA DE JOGOS
- DIANELA VARIEGATA (99 un)
- IPÊ-ROSA (14 un)
- GRAMA ESMERALDA
- LAMBARI ROXO
- ÁRVORES EXISTENTES NO LOCAL
- SINALIZAÇÃO TÁTIL DIRECIONAL
- SINALIZAÇÃO TÁTIL DE ALERTA

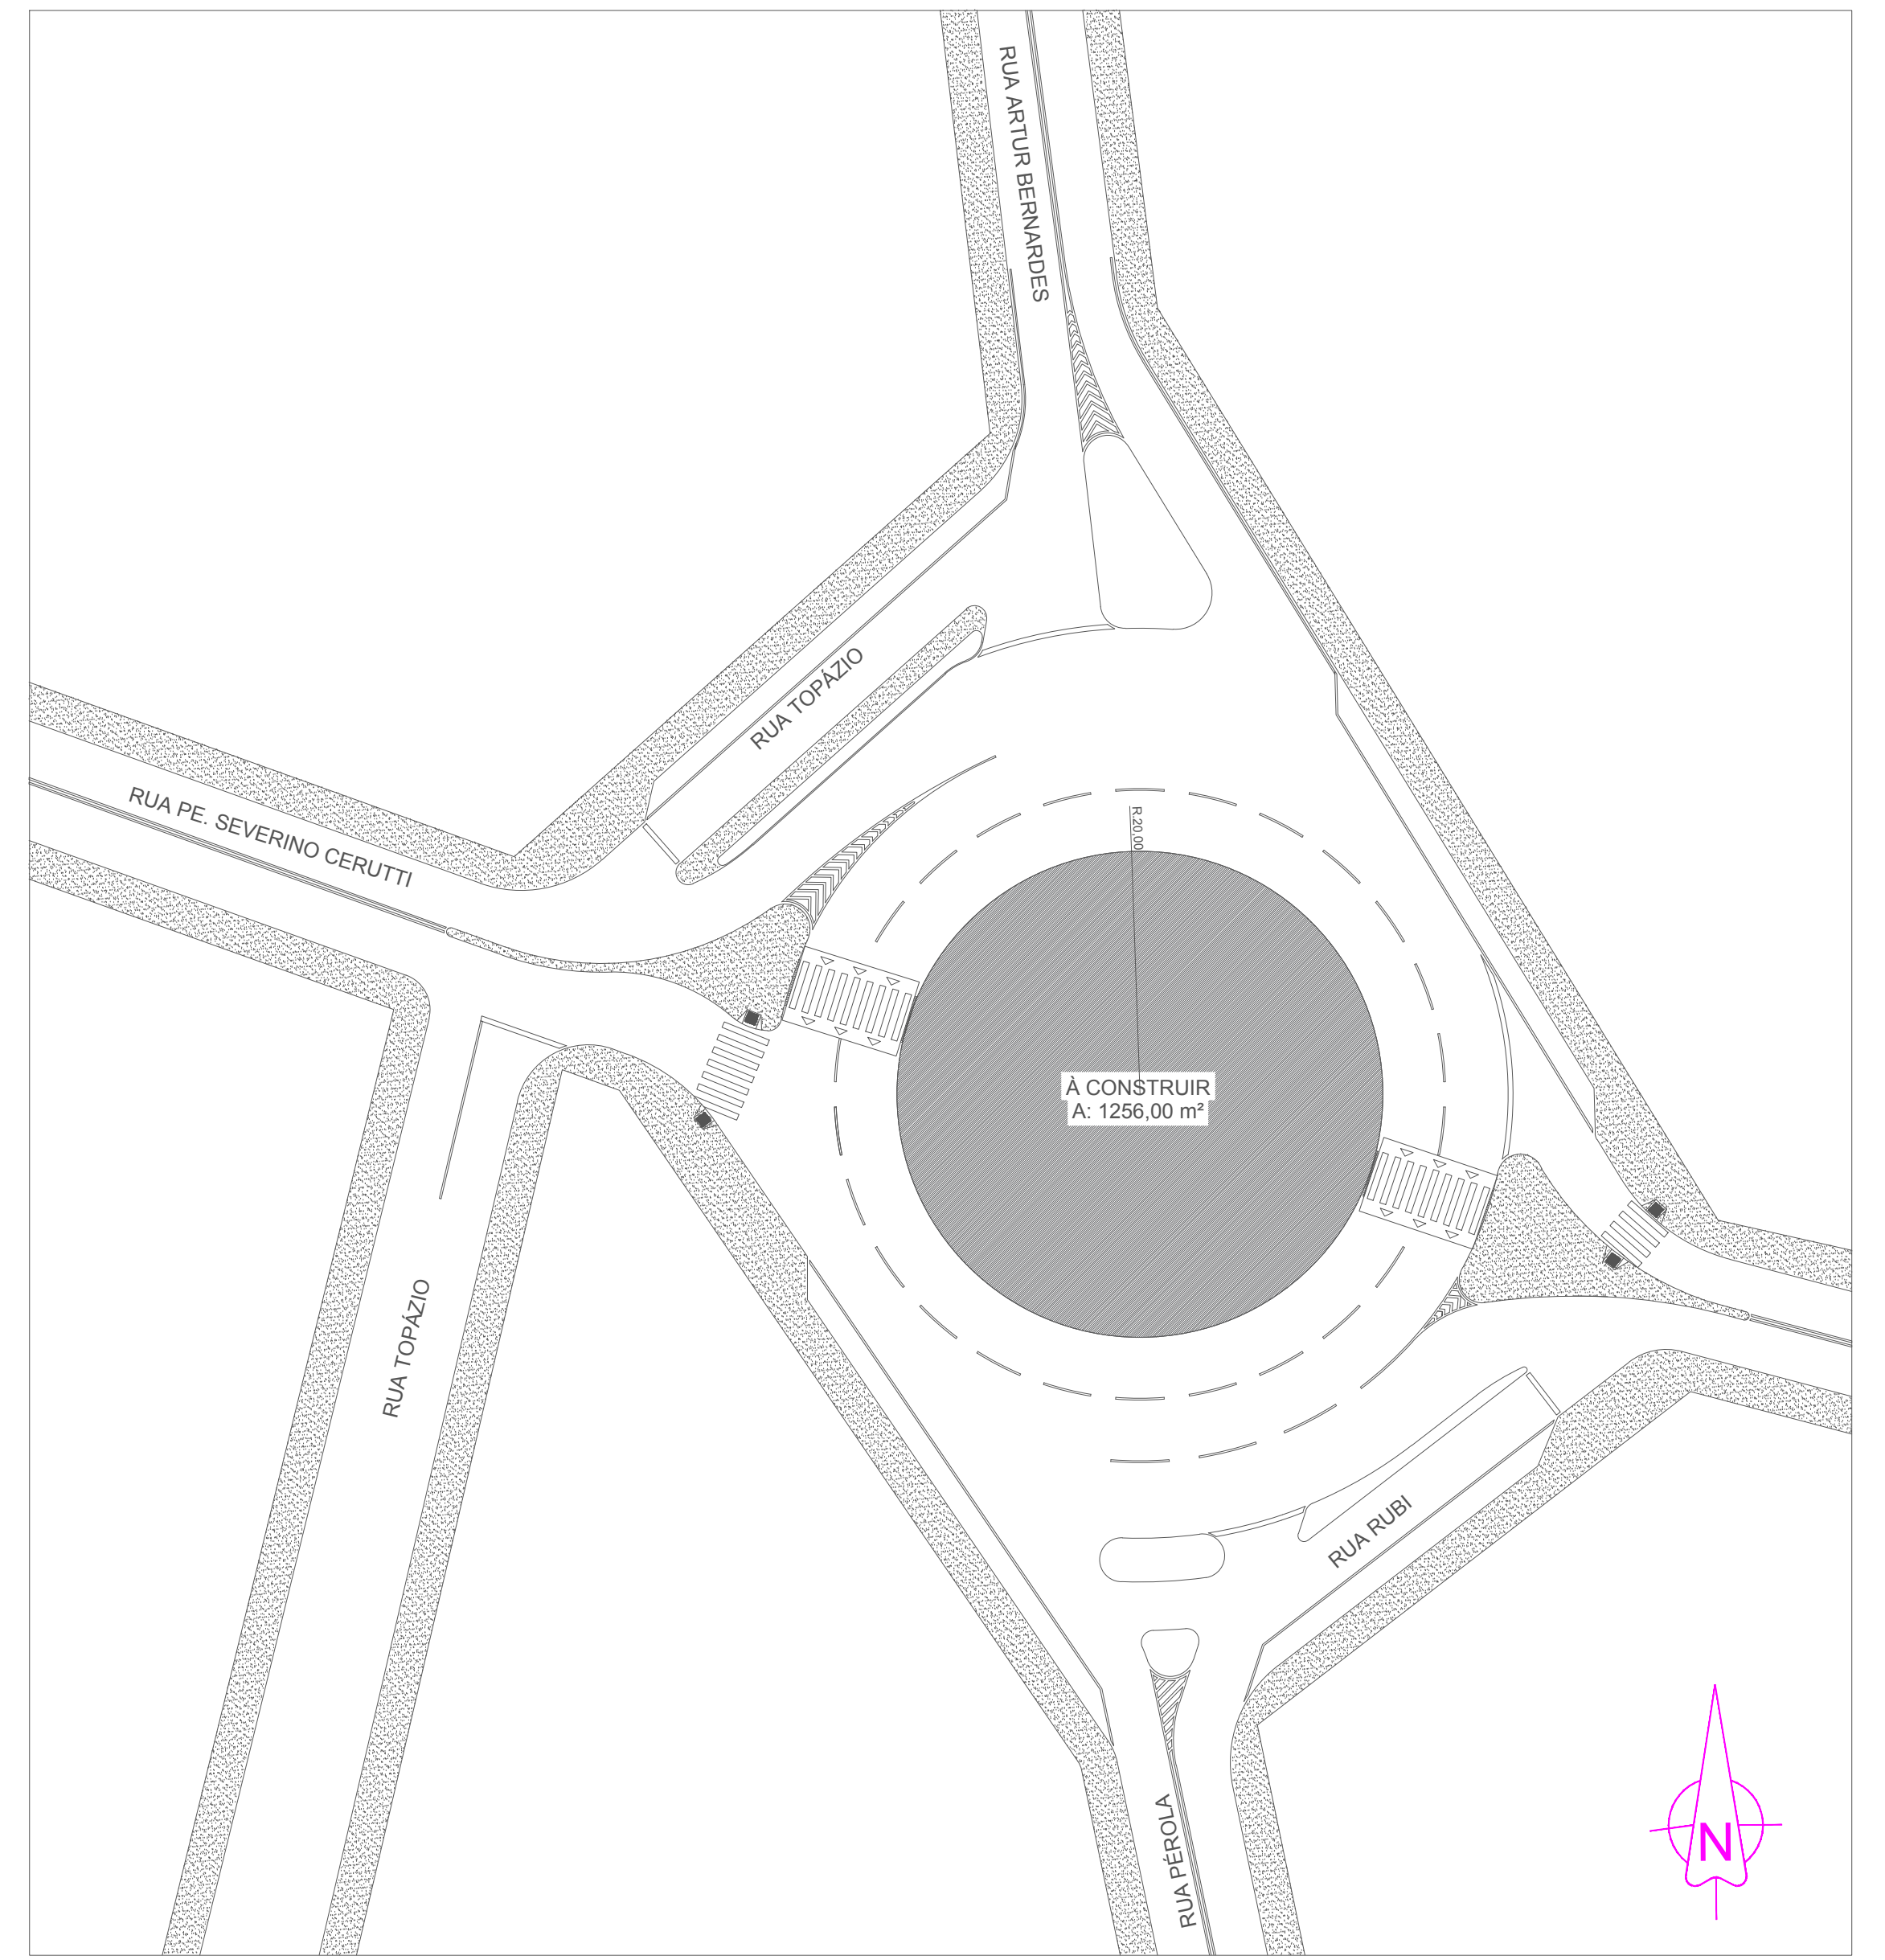

SITUAÇÃO
Escala 1:100

ÁREAS:	
FORRAÇÕES:	481,47 m²
(LAMBARI ROXO: 113,35 m² GRAMA ESMERALDA: 368,12 m²)	
CONCRETO ALISADO:	630,62 m²
PISO TÁTIL:	107,70 m²
AREIA:	11,68 m²
SEIXOS:	12,00 m²
MEIO-FIO:	12,53 m²

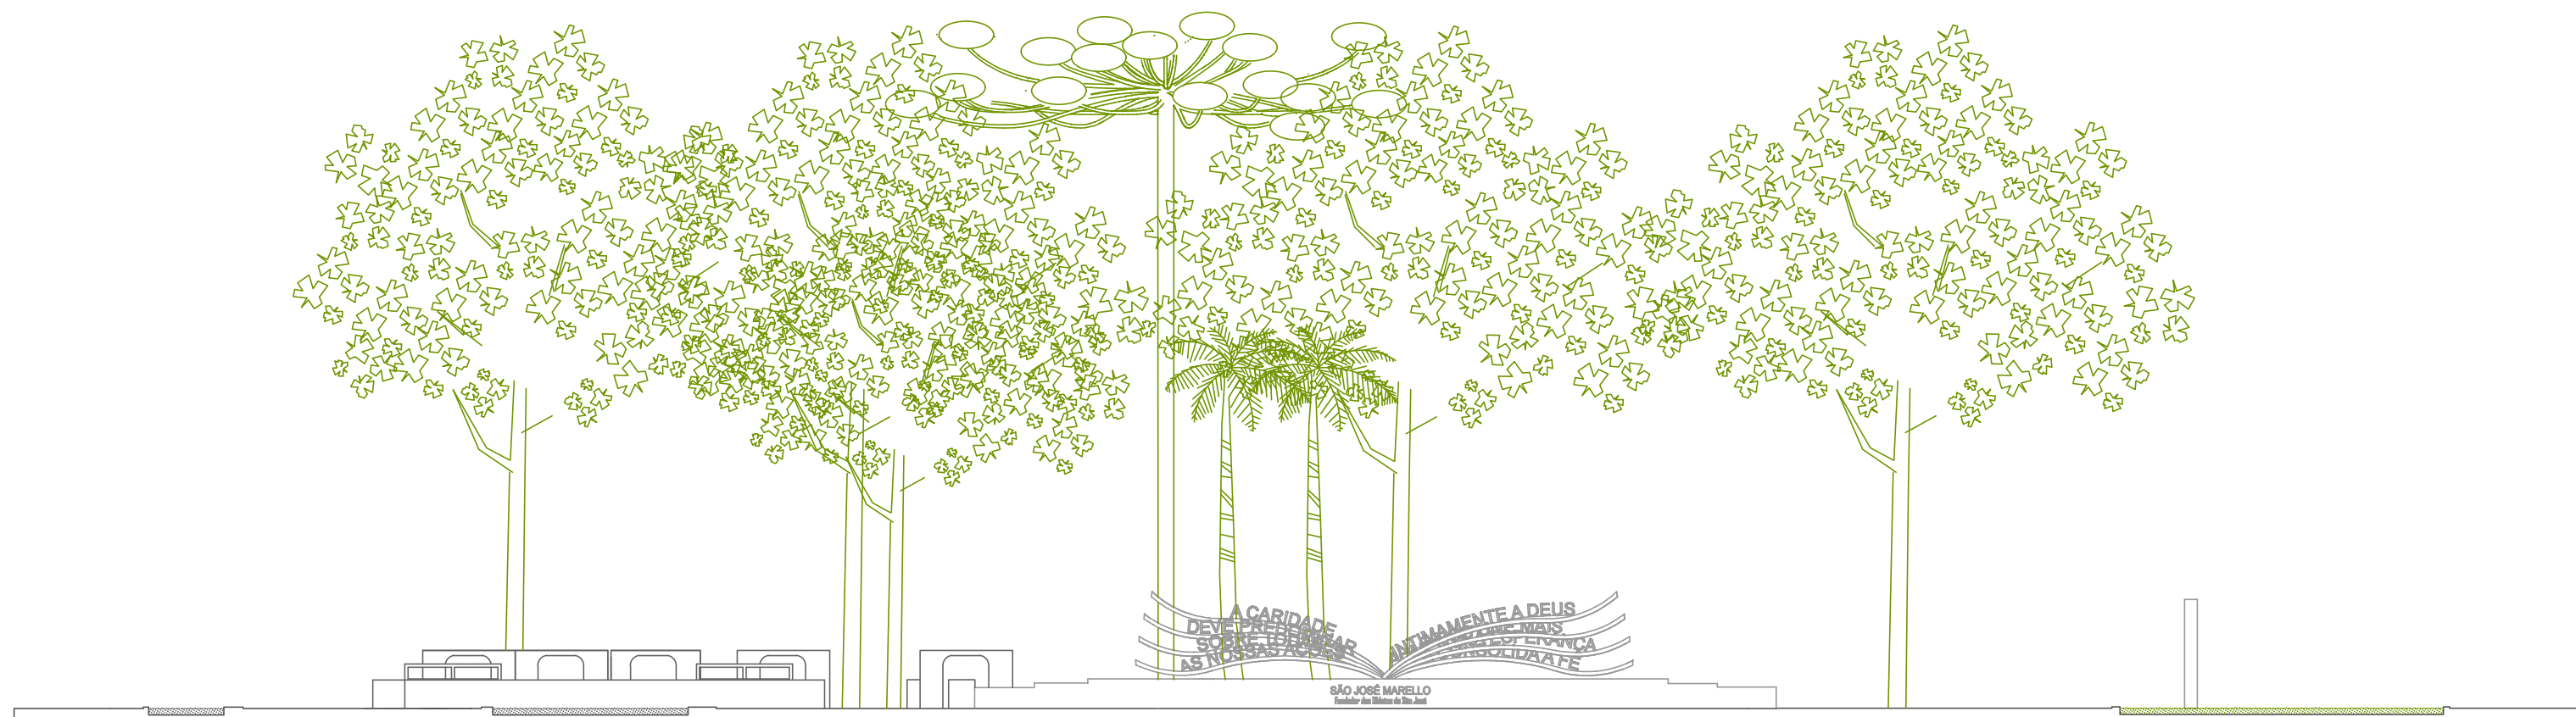

CORTE AA
Escala 1:100



CORTE BB
Escala 1:100

REFERÊNCIA
PROJETO ARQUITETÔNICO
REPRESENTAÇÃO:
PLANTA BAIXA, CORTES, SITUAÇÃO E IMAGENS

OBRA:
Revitalização e Reforma da Praça Duque de Caxias

LOCALIZAÇÃO:
RUA PADRE SEVERINO CERUTI x RUA TOPÁZIO
VILA AGARI - APUCARANA / PR

PROPRIETÁRIO:
MUNICÍPIO DE APUCARANA

DATA: JUL/2020 DESENHO: ANDRESSA APRES DE FRENCIA ESCALA: INDICADA

VER PRANCHIA 01

ÁREAS:

MONUMENTOS	75,30 m²
BANCOS	14,88 m²
MESAS	6,95 m²
PLAYGROUND NATURAL	13,09 m²
CAMINHO SENSORIAL	12,00 m²

PROPRIETÁRIO:
MUNICÍPIO DE APUCARANA
CNPJ nº 13.771.233/0001-48
Assinatura do Vereador
Presidente Municipal

AUTOR DO PROJETO:
ANDRESSA APRES DE FRENCIA
ARQUITETA E URBANISTA
CAUPRI ARTES & C

RESPONSÁVEL TÉCNICO:


ÁREA CONSTRUIDA: 750,85 m²
ÁREA PERMÍSSÍVEL: 850,15 m² (40,21%)
ÁREA TOTAL: 1256,00 m²

T.O.: 59,78%
C.A.: 0,99


PREFEITURA / ORÇÃOS PÚBLICOS

Problema do Município de Apucarana
SEÇÃO - Secretaria de Obras
DEPARTAMENTO DE ENGENHARIA
APROVADO
Em 16/11/2020


DETALHE 1 - BANCOS

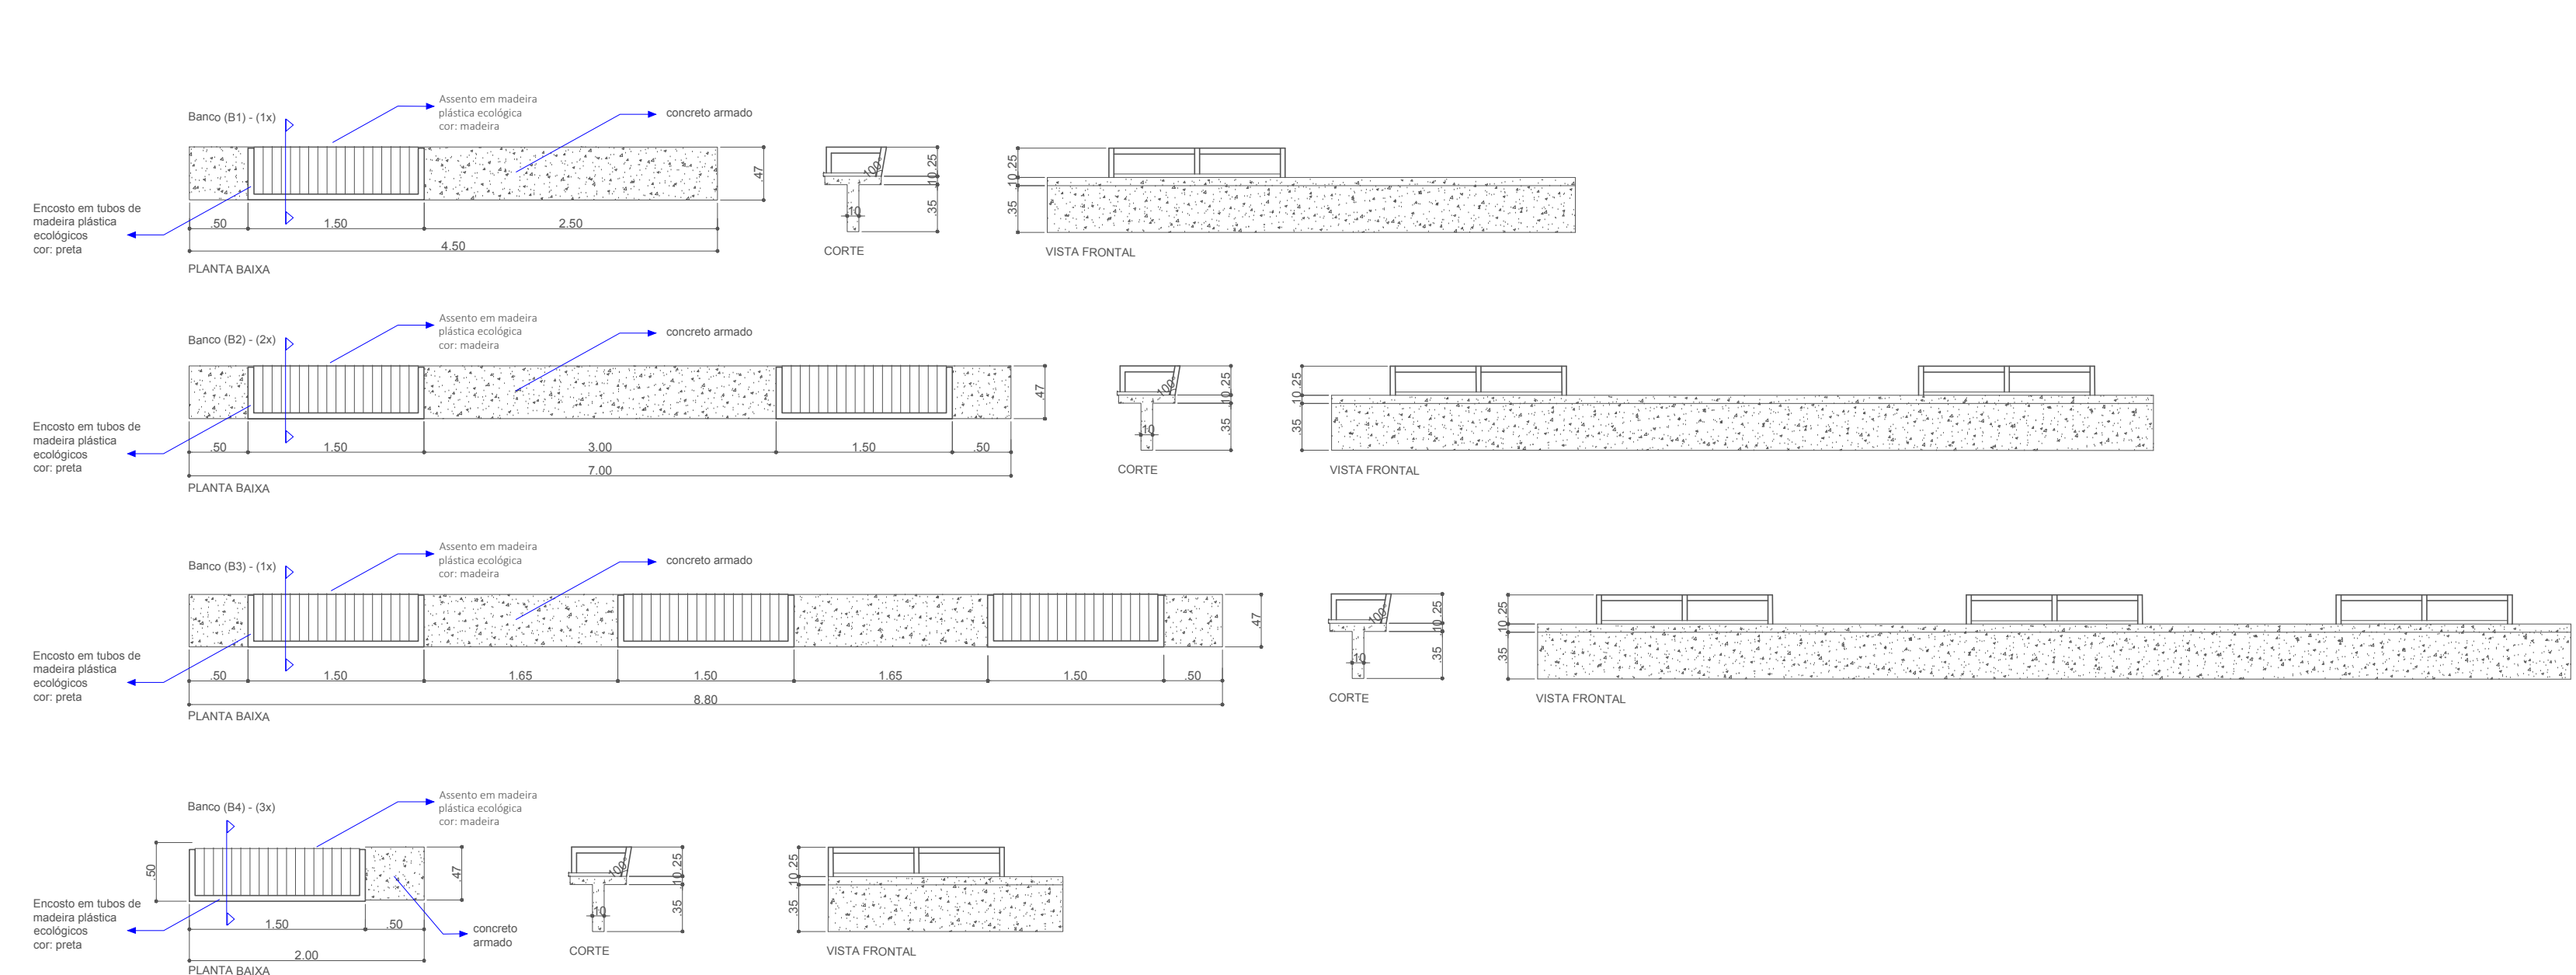

DETALHE 2 - MESAS

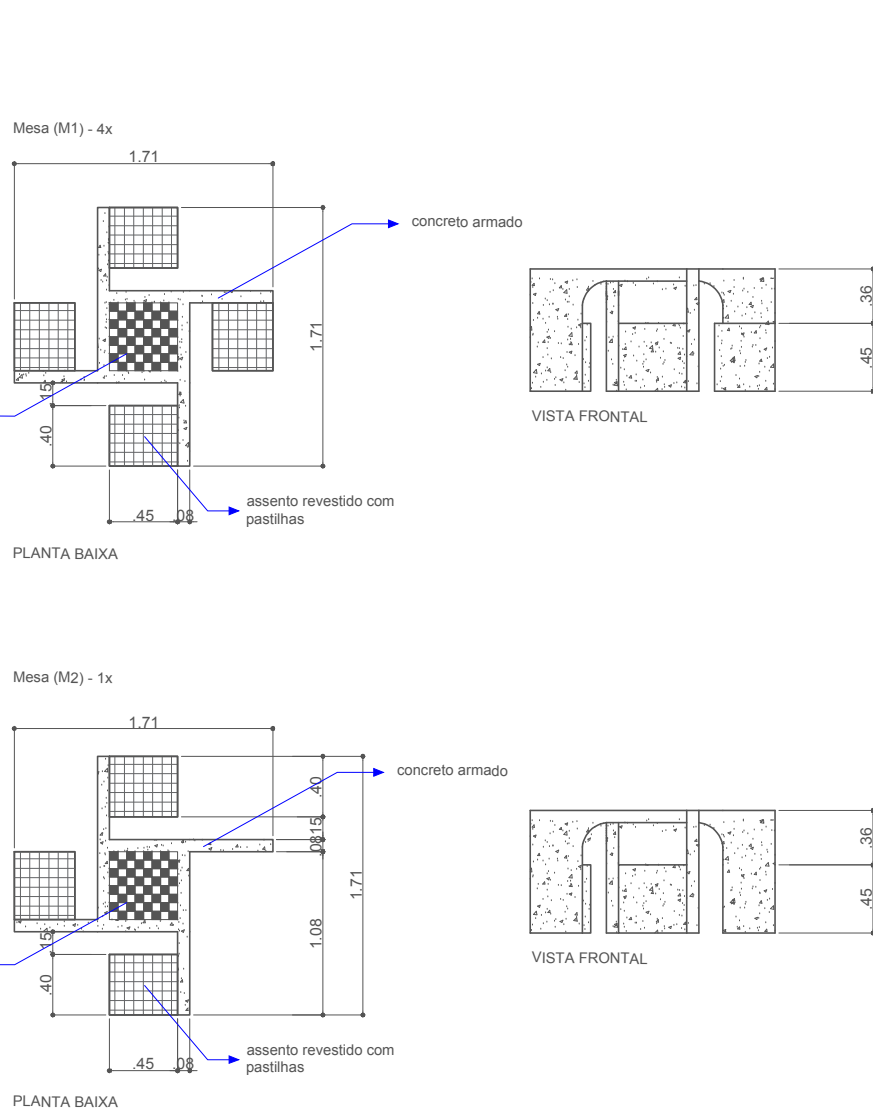

DETALHE 7 - MONUMENTO 1

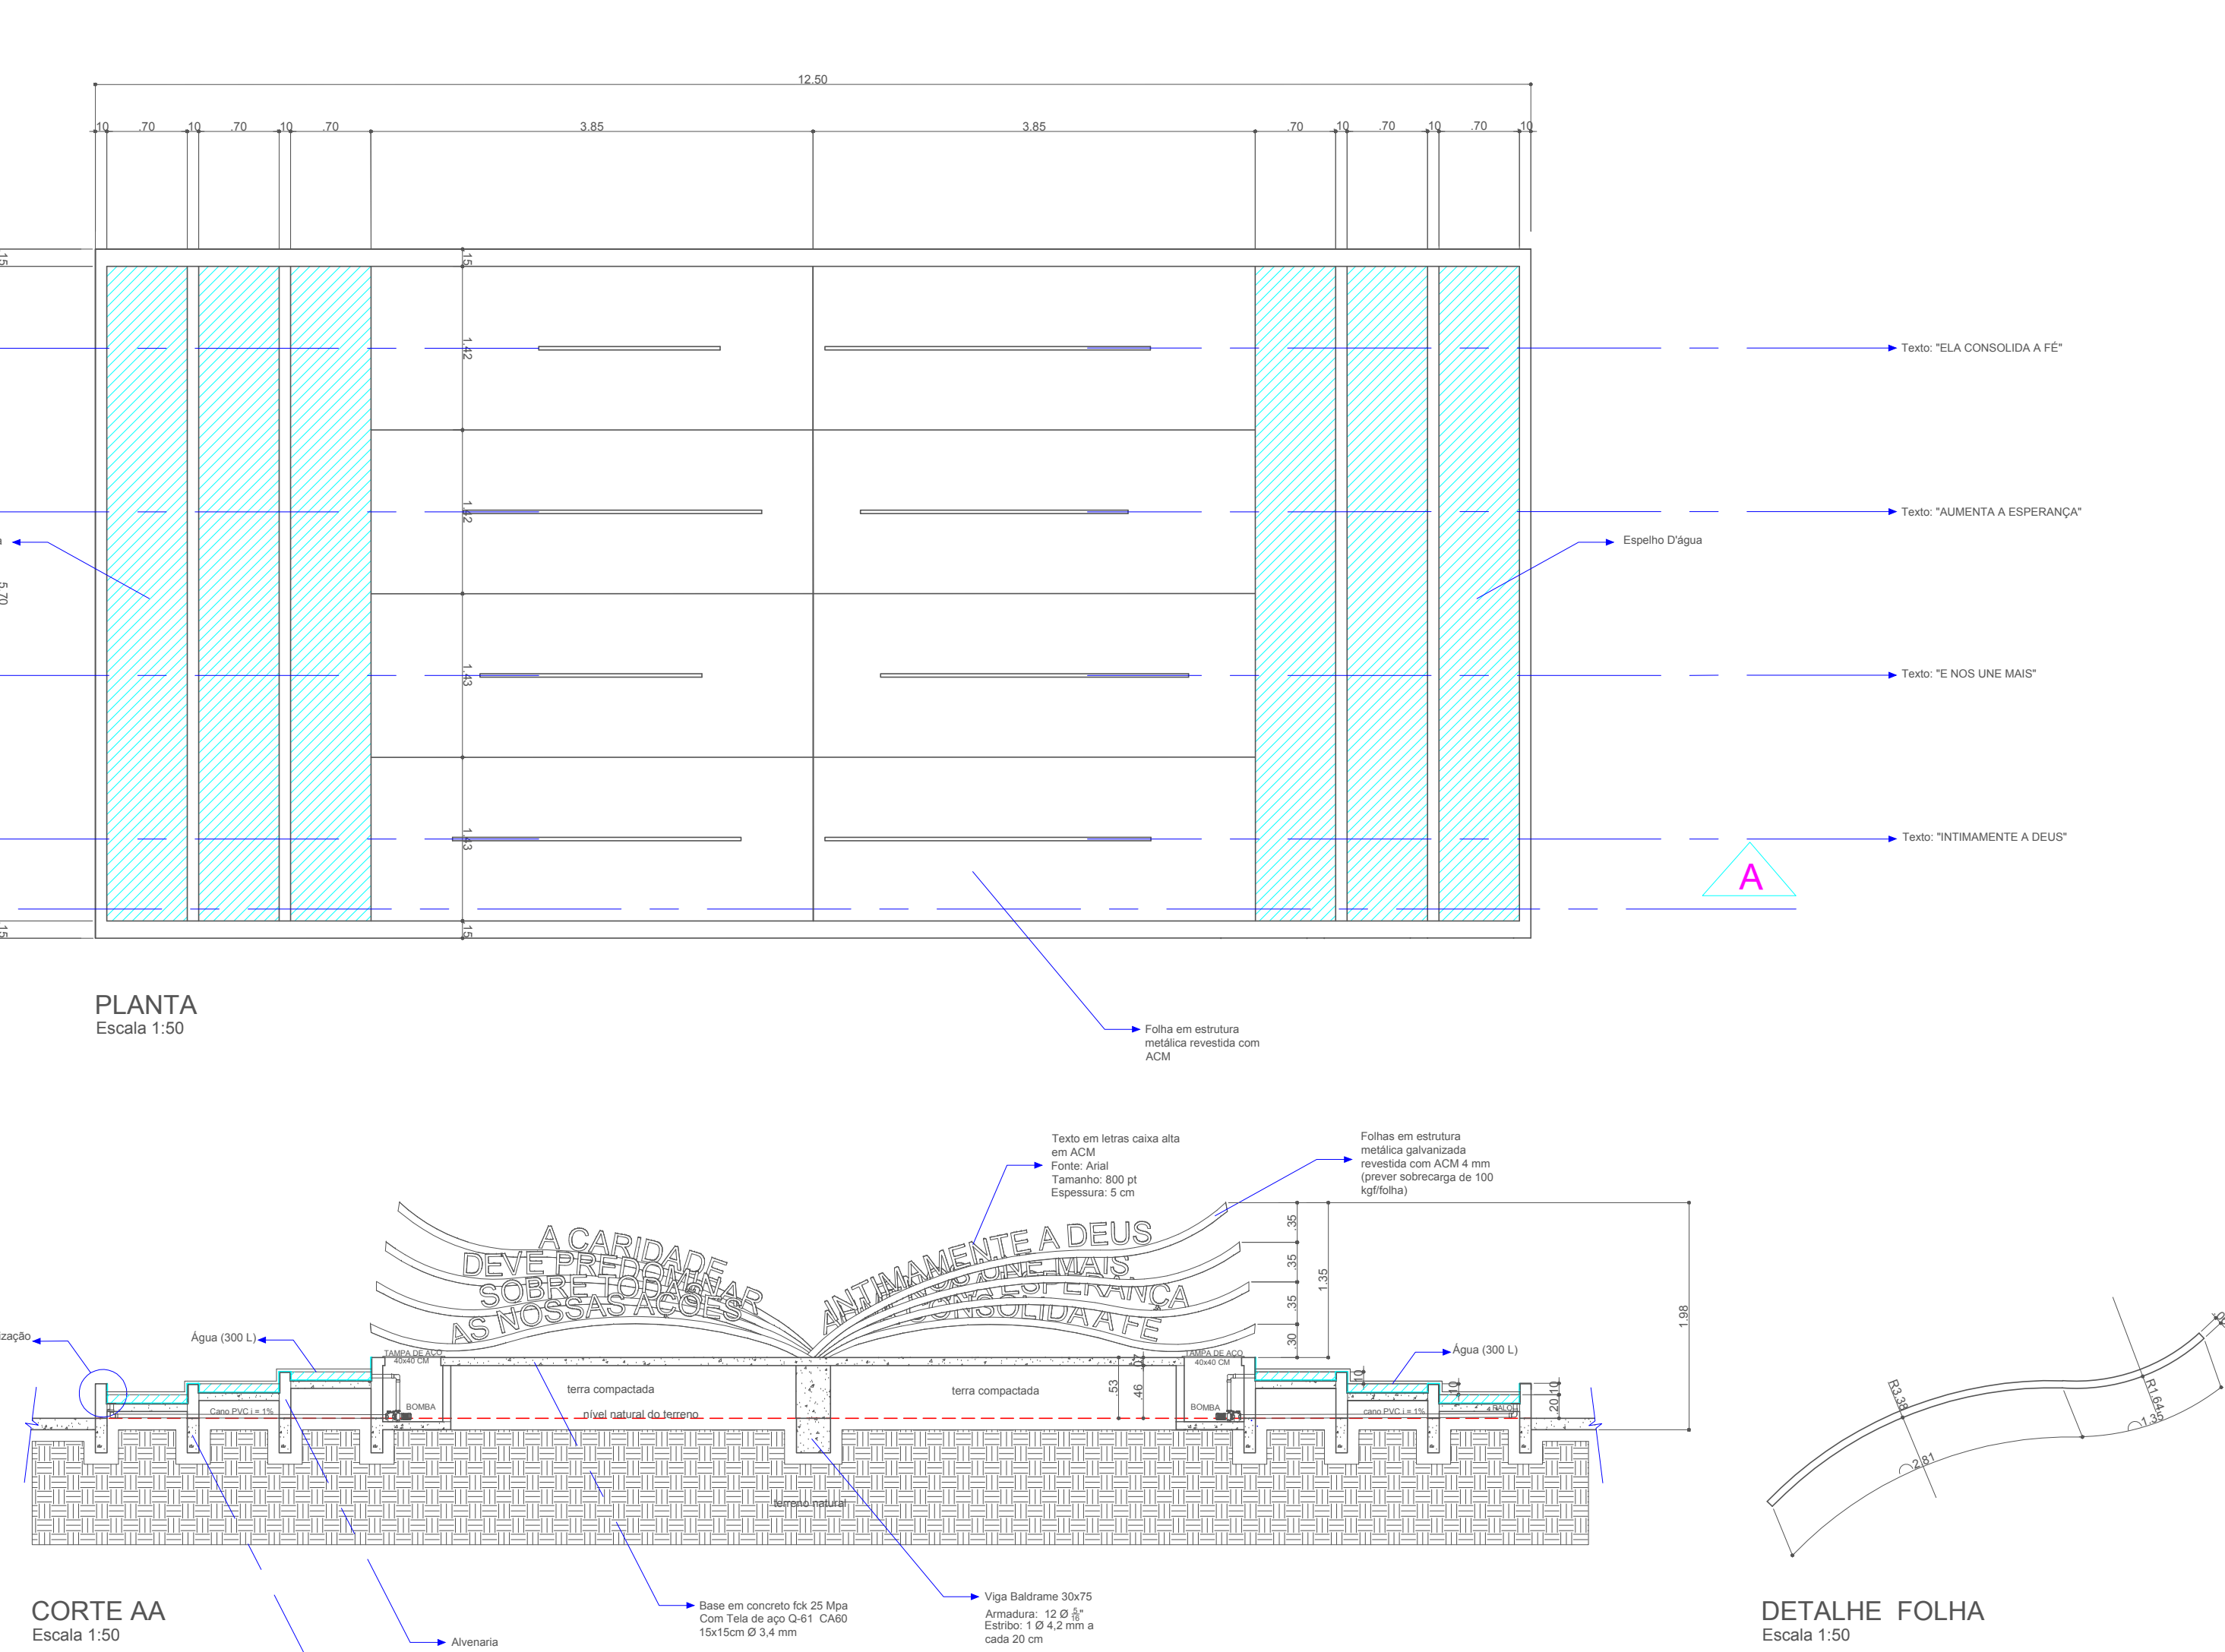

DETALHE 4 - PARQUINHO NATURAL


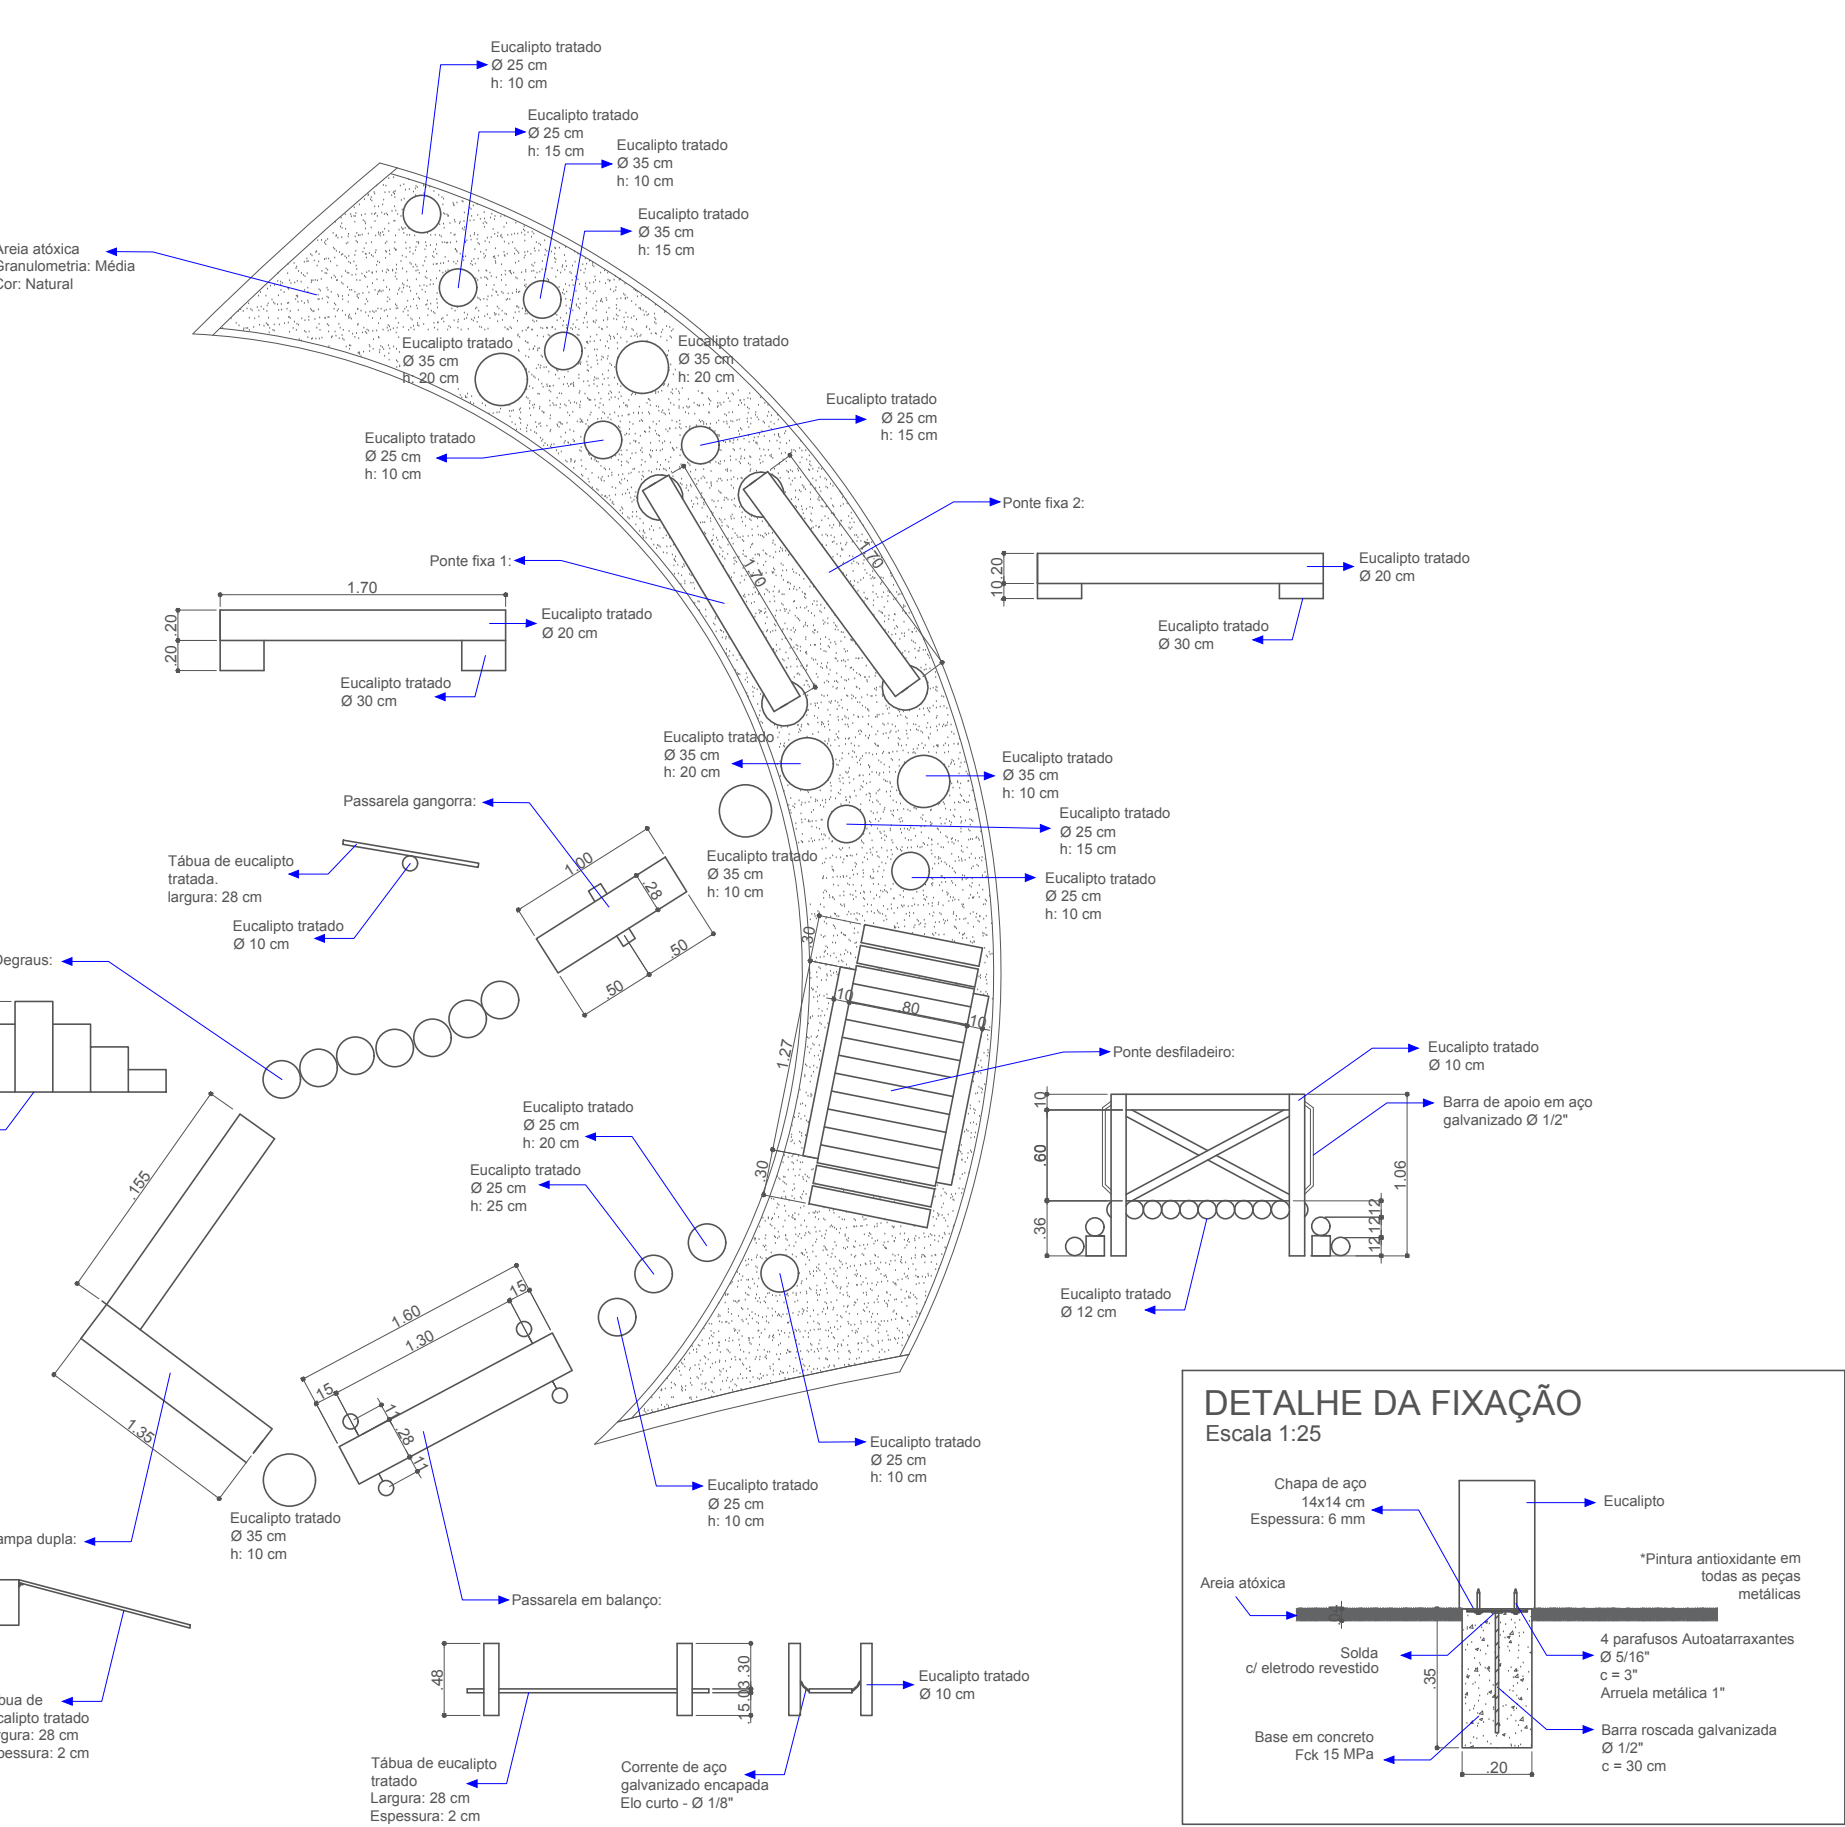


IMAGEM - PARQUINHO NATURAL E CAMINHO SENSORIAL

DETALHE 5 - CAMINHO SENSORIAL

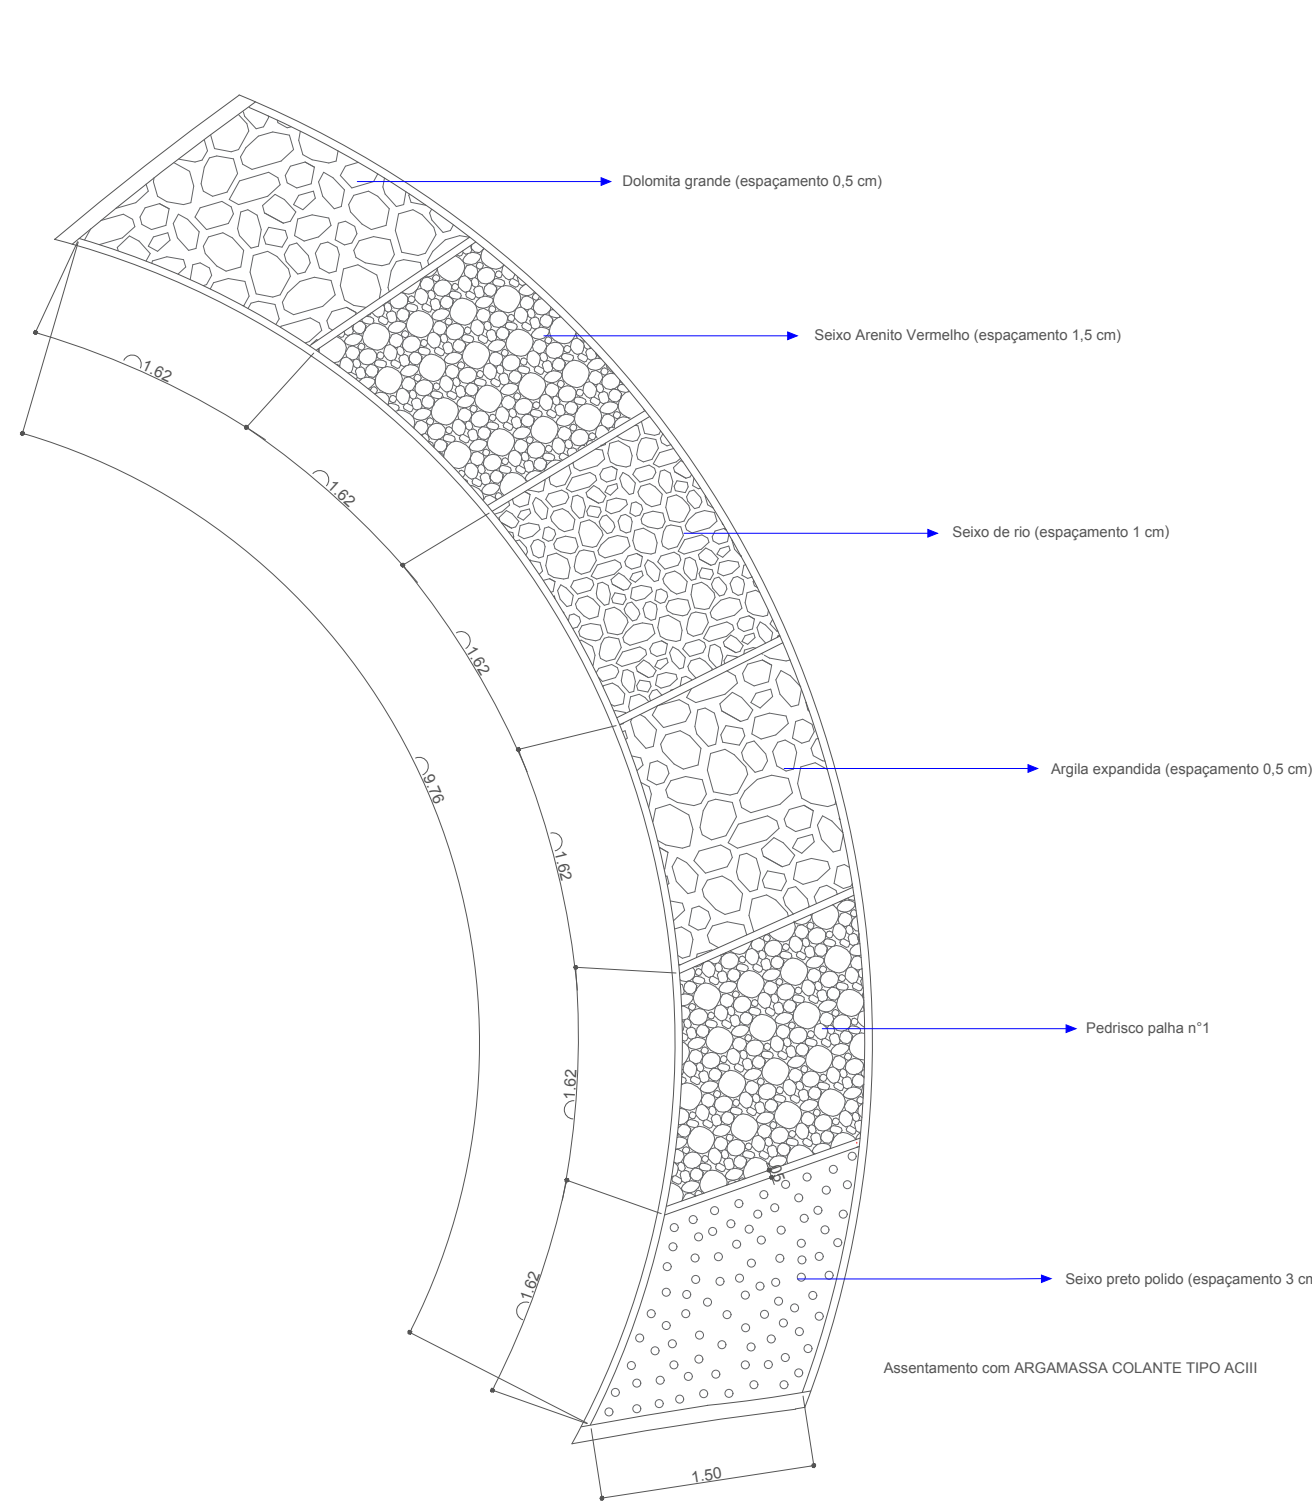

DETALHE 6 - MONUMENTO 2


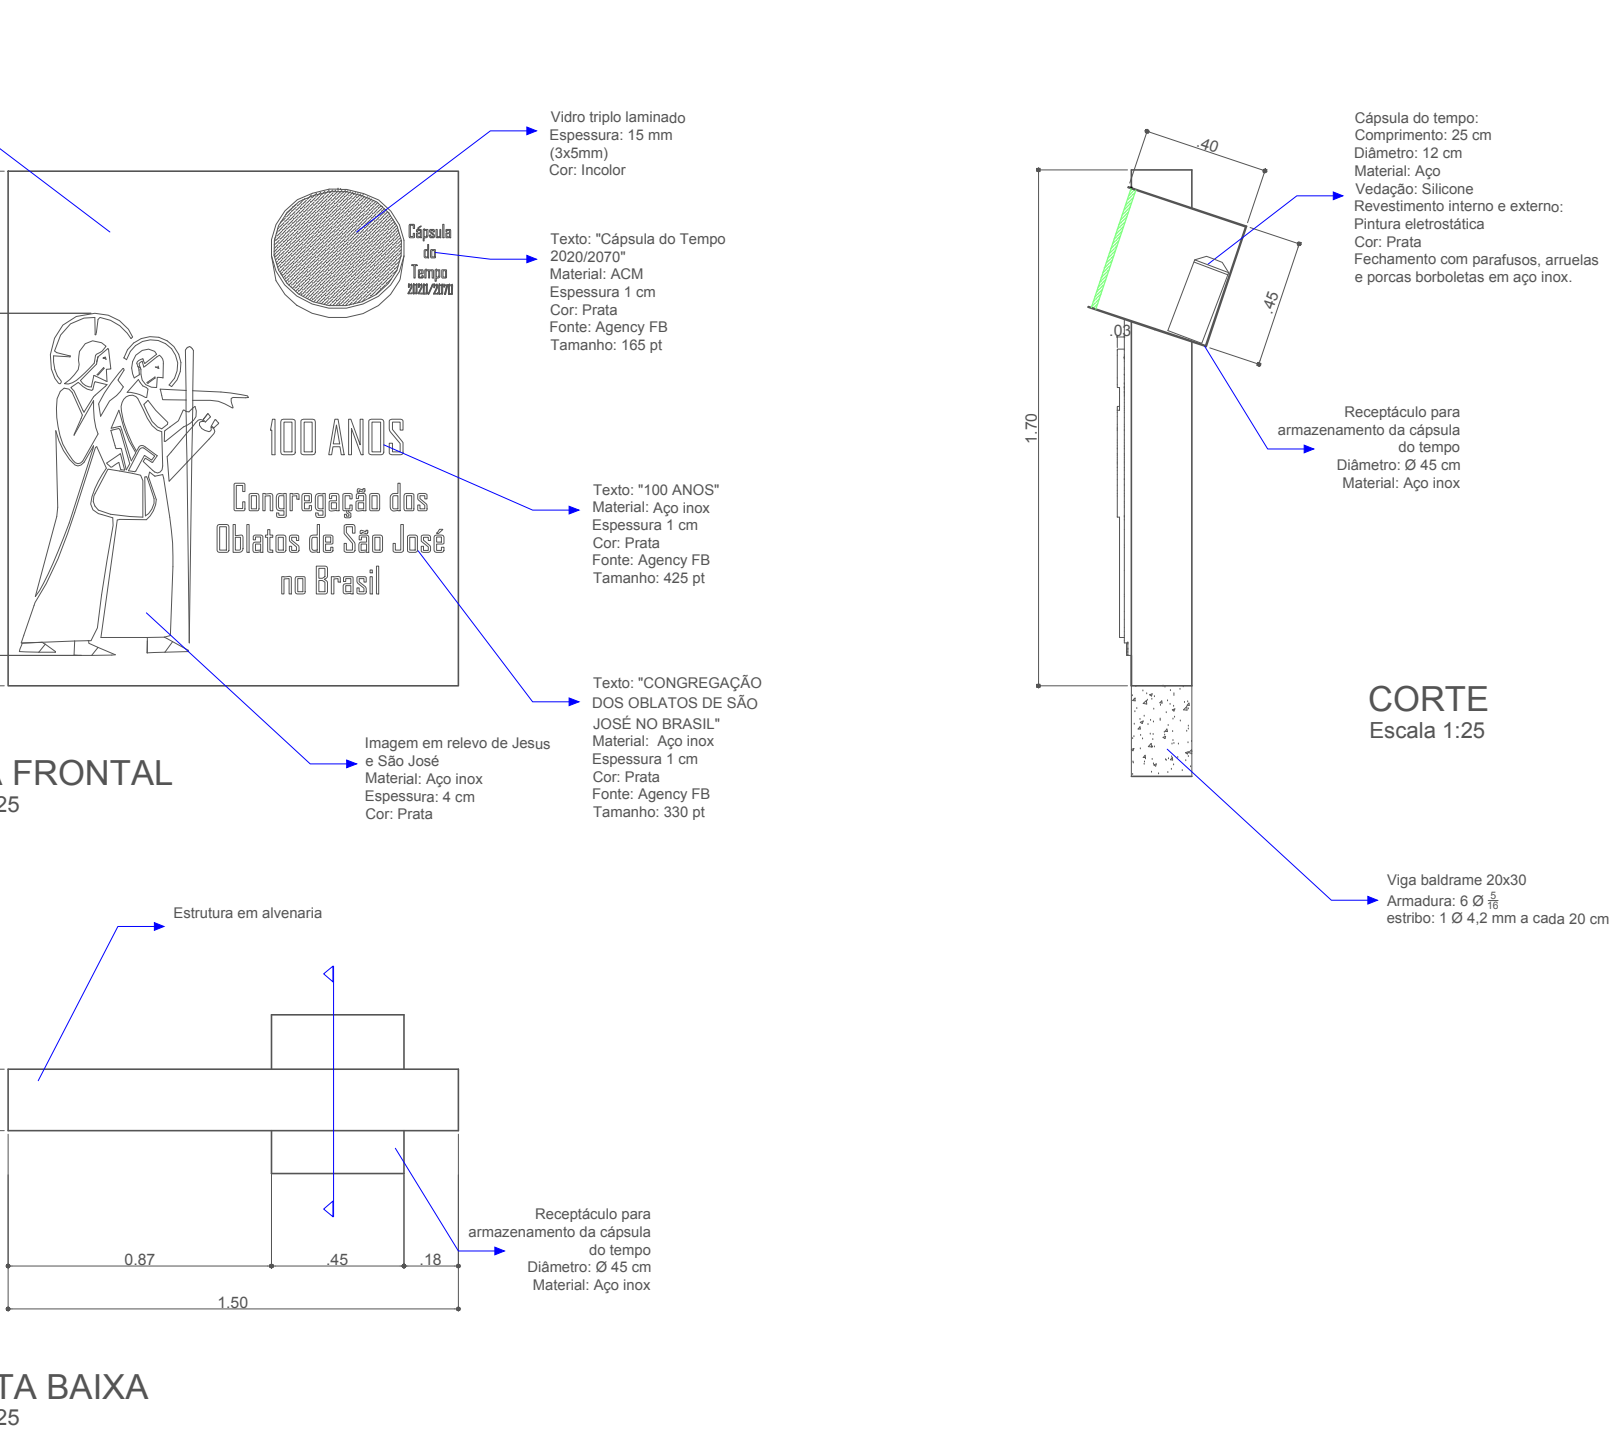


IMAGEM - MONUMENTO 2

DETALHE 8 - PISO TÁTIL

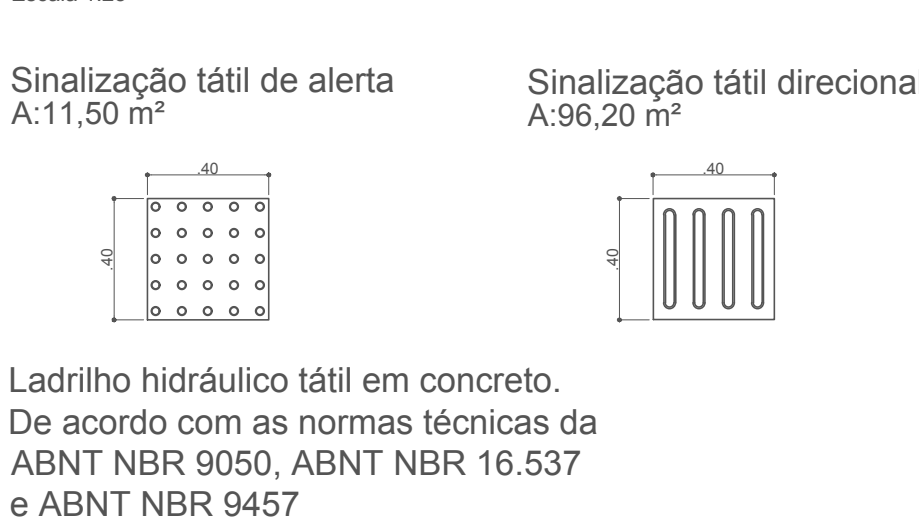

Ladrilho hidráulico tátil em concreto.
De acordo com as normas técnicas da
ABNT NBR 9050, ABNT NBR 16.537
e ABNT NBR 9457



IMAGEM - MONUMENTO 1

REFERÊNCIA	PROJETO ARQUITETÔNICO
REPRESENTAÇÃO	DETALHES E IMAGENS
OBRA:	Revitalização e Reforma da Praça Duque de Caxias
LOCALIZAÇÃO	RUA PADRE SEVERINO CERUTI x RUA TOPÁZIO VILA AGARI - APUCARANA / PR
PROPRIETÁRIO	MUNICÍPIO DE APUCARANA
DATA:	JULHO/2020
DESENHO:	ANDRESSA AIRES DE FREITAS
ESCALA:	INDICADA
VER PRANCHIA 01	02/02
PROPRIETÁRIO	MUNICÍPIO DE APUCARANA
PROPRIETÁRIO	MUNICÍPIO DE APUCARANA
AUTOR DO PROJETO	ANDRESSA AIRES DE FREITAS
RESPONSÁVEL TÉCNICO	ANDRESSA AIRES DE FREITAS
PREFEITURA / ÓRGÃOS PÚBLICOS	Prefeitura do Município de Apucarana
	SECRETARIA DE OBRAS
	DEPARTAMENTO DE ENGENHARIA
	APROVADO
	Em 16/11/2020
	BRUNO PEREIRA