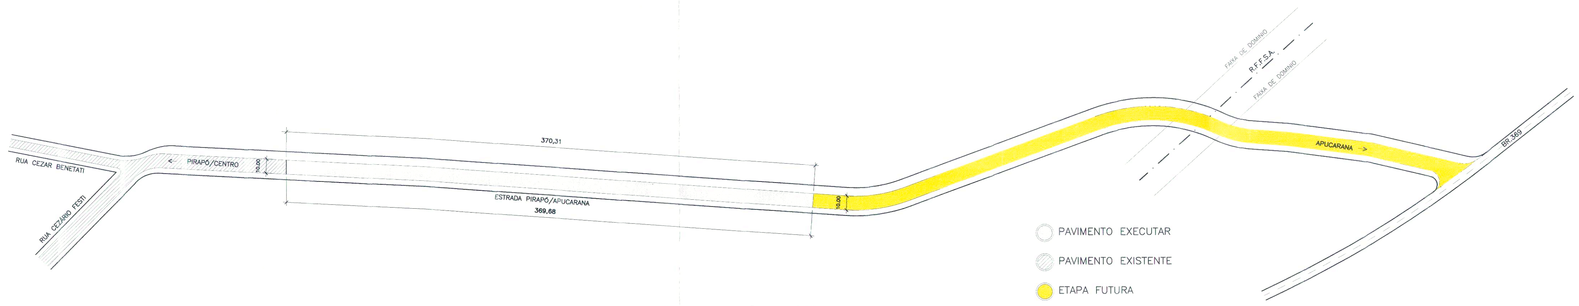

PAVIMENTAÇÃO ASFÁLTICA
Escala 1:2000

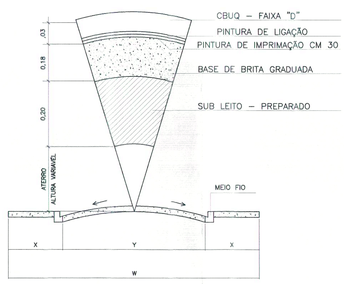

PERFIL DE PAVIMENTAÇÃO ASFÁLTICA
SEM ESCALA

MEIO-FIO C/SARJETA - TIPO 2 (DER)
S/ESCALA
CONSUMO DE CONCRETO - 0,042 m3/m

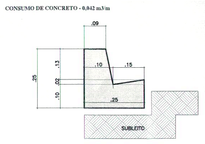

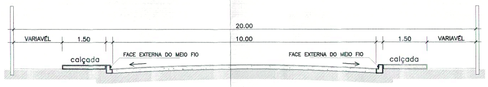

S/Escala

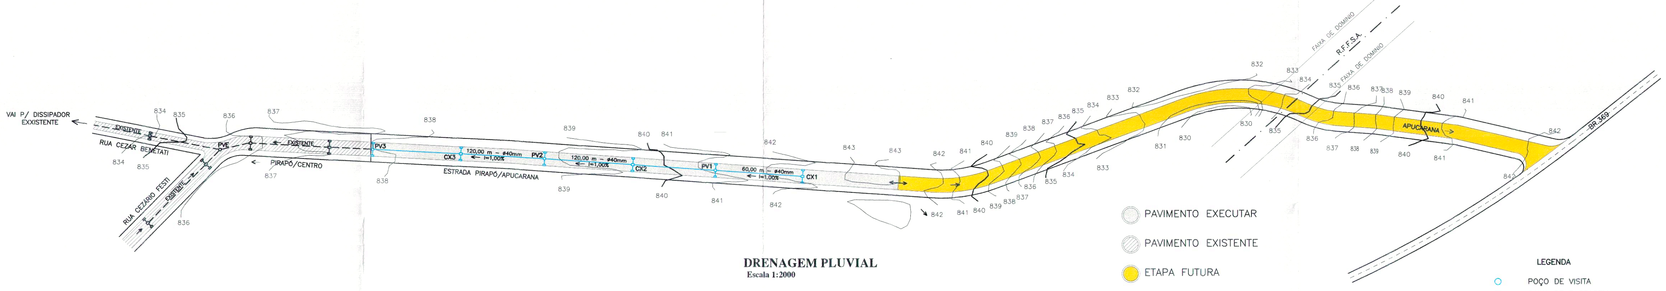

DRENAGEM PLUVIAL
Escala 1:2000

LEGENDA

- POÇO DE VISITA
- CAIXA DE PASSAGEM
- BOCA DE LOBO
- ESCOAMENTO DA TUBULAÇÃO
- TUBULAÇÃO EXISTENTE
- TUBULAÇÃO PROJETADA

PREFEITURA DO MUNICÍPIO
DE APUCARANA

ESTRADA VELHA PIRAPÓ/APUCARANA – DISTRITO DE PIRAPÓ
MUNICÍPIO E COMARCA DE APUCARANA/PR.

MUNICÍPIO DE APUCARANA

REPRESENTAÇÃO: PAVIMENTAÇÃO E DRENAGEM PLUVIAL

Nº PRANCHA / QUANTIDADE: 2 1

ESCALA	DESENHO	DATA	VISTO	Nº ARQUIVO
1:2000		MAIO/2019		Arquivos 2020/Pavimentação Pirapó Velho2020

" A APROVAÇÃO DO PRESENTE PROJETO PELA PREFEITURA NÃO RECONHECE A PROPRIEDADE DO IMÓVEL"

PROPRIETÁRIO
MUNICÍPIO DE APUCARANA
CNPJ/MF Nº 77.253/0001-48

RESPONSÁVEL TÉCNICO: OBRAS
ENGº CIVIL – HERIVELTO MORENO
CREA – PR 16.355/D

ÁREAS

Prefeitura do Município de Apucarana
SEOB – Secretaria de Obras
DEPARTAMENTO DE ENGENHARIA
APROVADO
Em, 16 / 06 / 20
ENGº DIRETOR

Eng. Civil Herivelto Moreno
CREA-PR: 16.355/D

SEOB
SECRETARIA DE OBRAS