

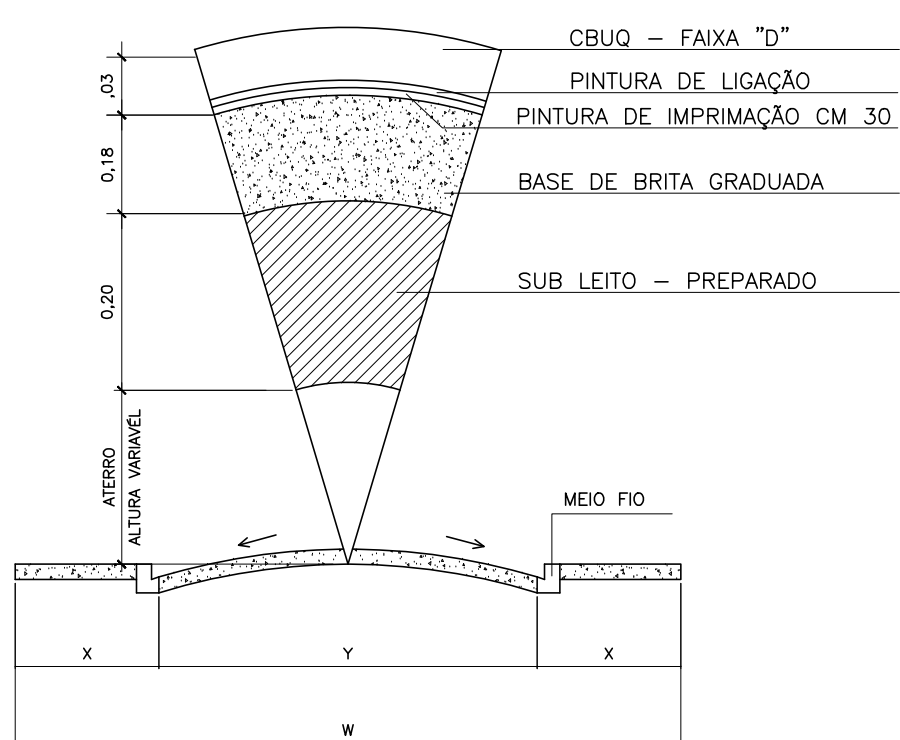
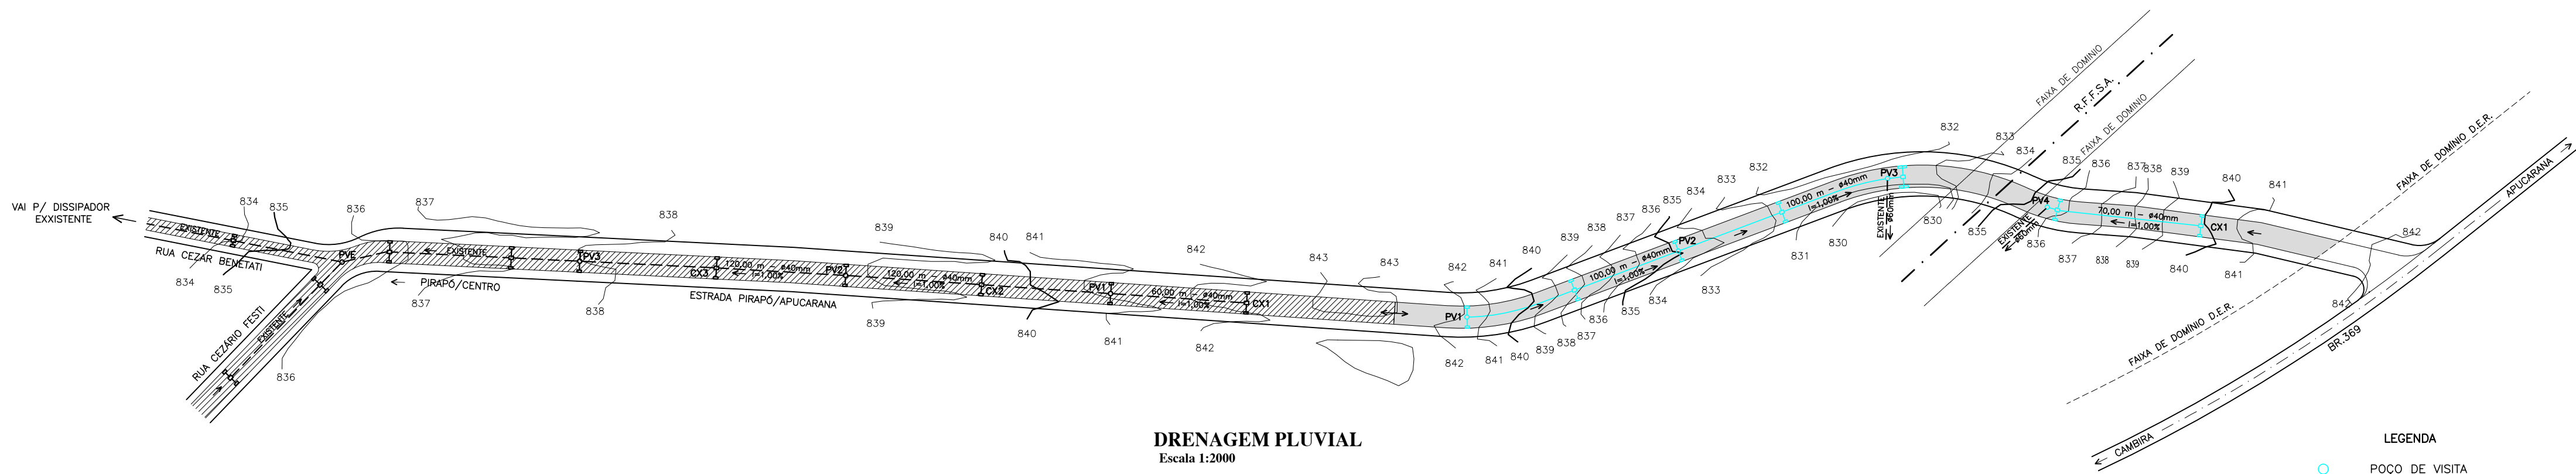


PAVIMENTAÇÃO ASFÁLTICA
Escala 1:2000

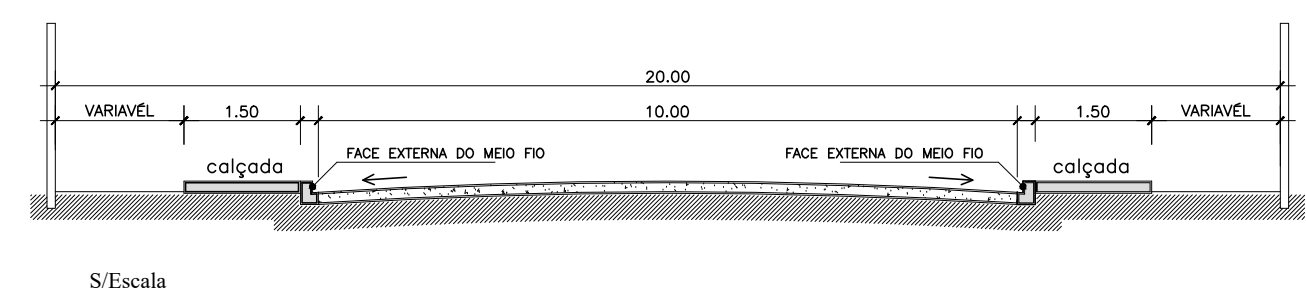

PERFIL DE PAVIMENTAÇÃO ASFÁLTICA
SEM ESCALA

MEIO-FIO C/SARJETA - TIPO 2 (DER)

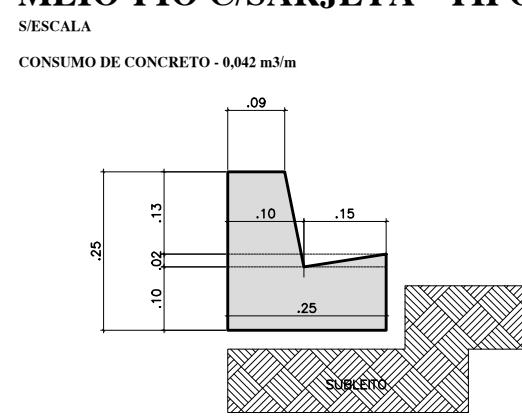

DRENAGEM PLUVIAL
Escala 1:2000

- LEGENDA
- POÇO DE VISTA
 - CAIXA DE PASSAGEM
 - BOCA DE LOBO
 - ESCOAMENTO DA TUBULAÇÃO
 - TUBULAÇÃO EXISTENTE
 - TUBULAÇÃO PROJETADA

PREFEITURA DO MUNICÍPIO
DE APUCARANA

ESTRADA VELHA PIRAPÓ/APUCARANA - DISTRITO DE PIRAPÓ
MUNICÍPIO E COMARCA DE APUCARANA/PR.

MUNICÍPIO DE APUCARANA

LAY OUT
PAVIMENTAÇÃO E DRENAGEM PLUVIAL

2 1

ESCALA	DESENHO	DATA	NOTA	APROVADO
1:2000		NOVEMBRO/2020		Analise 2020/Pavimentação Escala 1:2000/2020

" A APROVAÇÃO DO PRESENTE PROJETO PELA PREFEITURA NÃO RECONHECE A PROPRIEDADE DO MÓVEL."

PROJETADO
MUNICÍPIO DE APUCARANA

PROJ. CIVIL - HÉRVOLDO MORENO

PROJ. CIVIL - HÉRVOLDO MORENO

SEOB
SECRETARIA DE OBRAS