


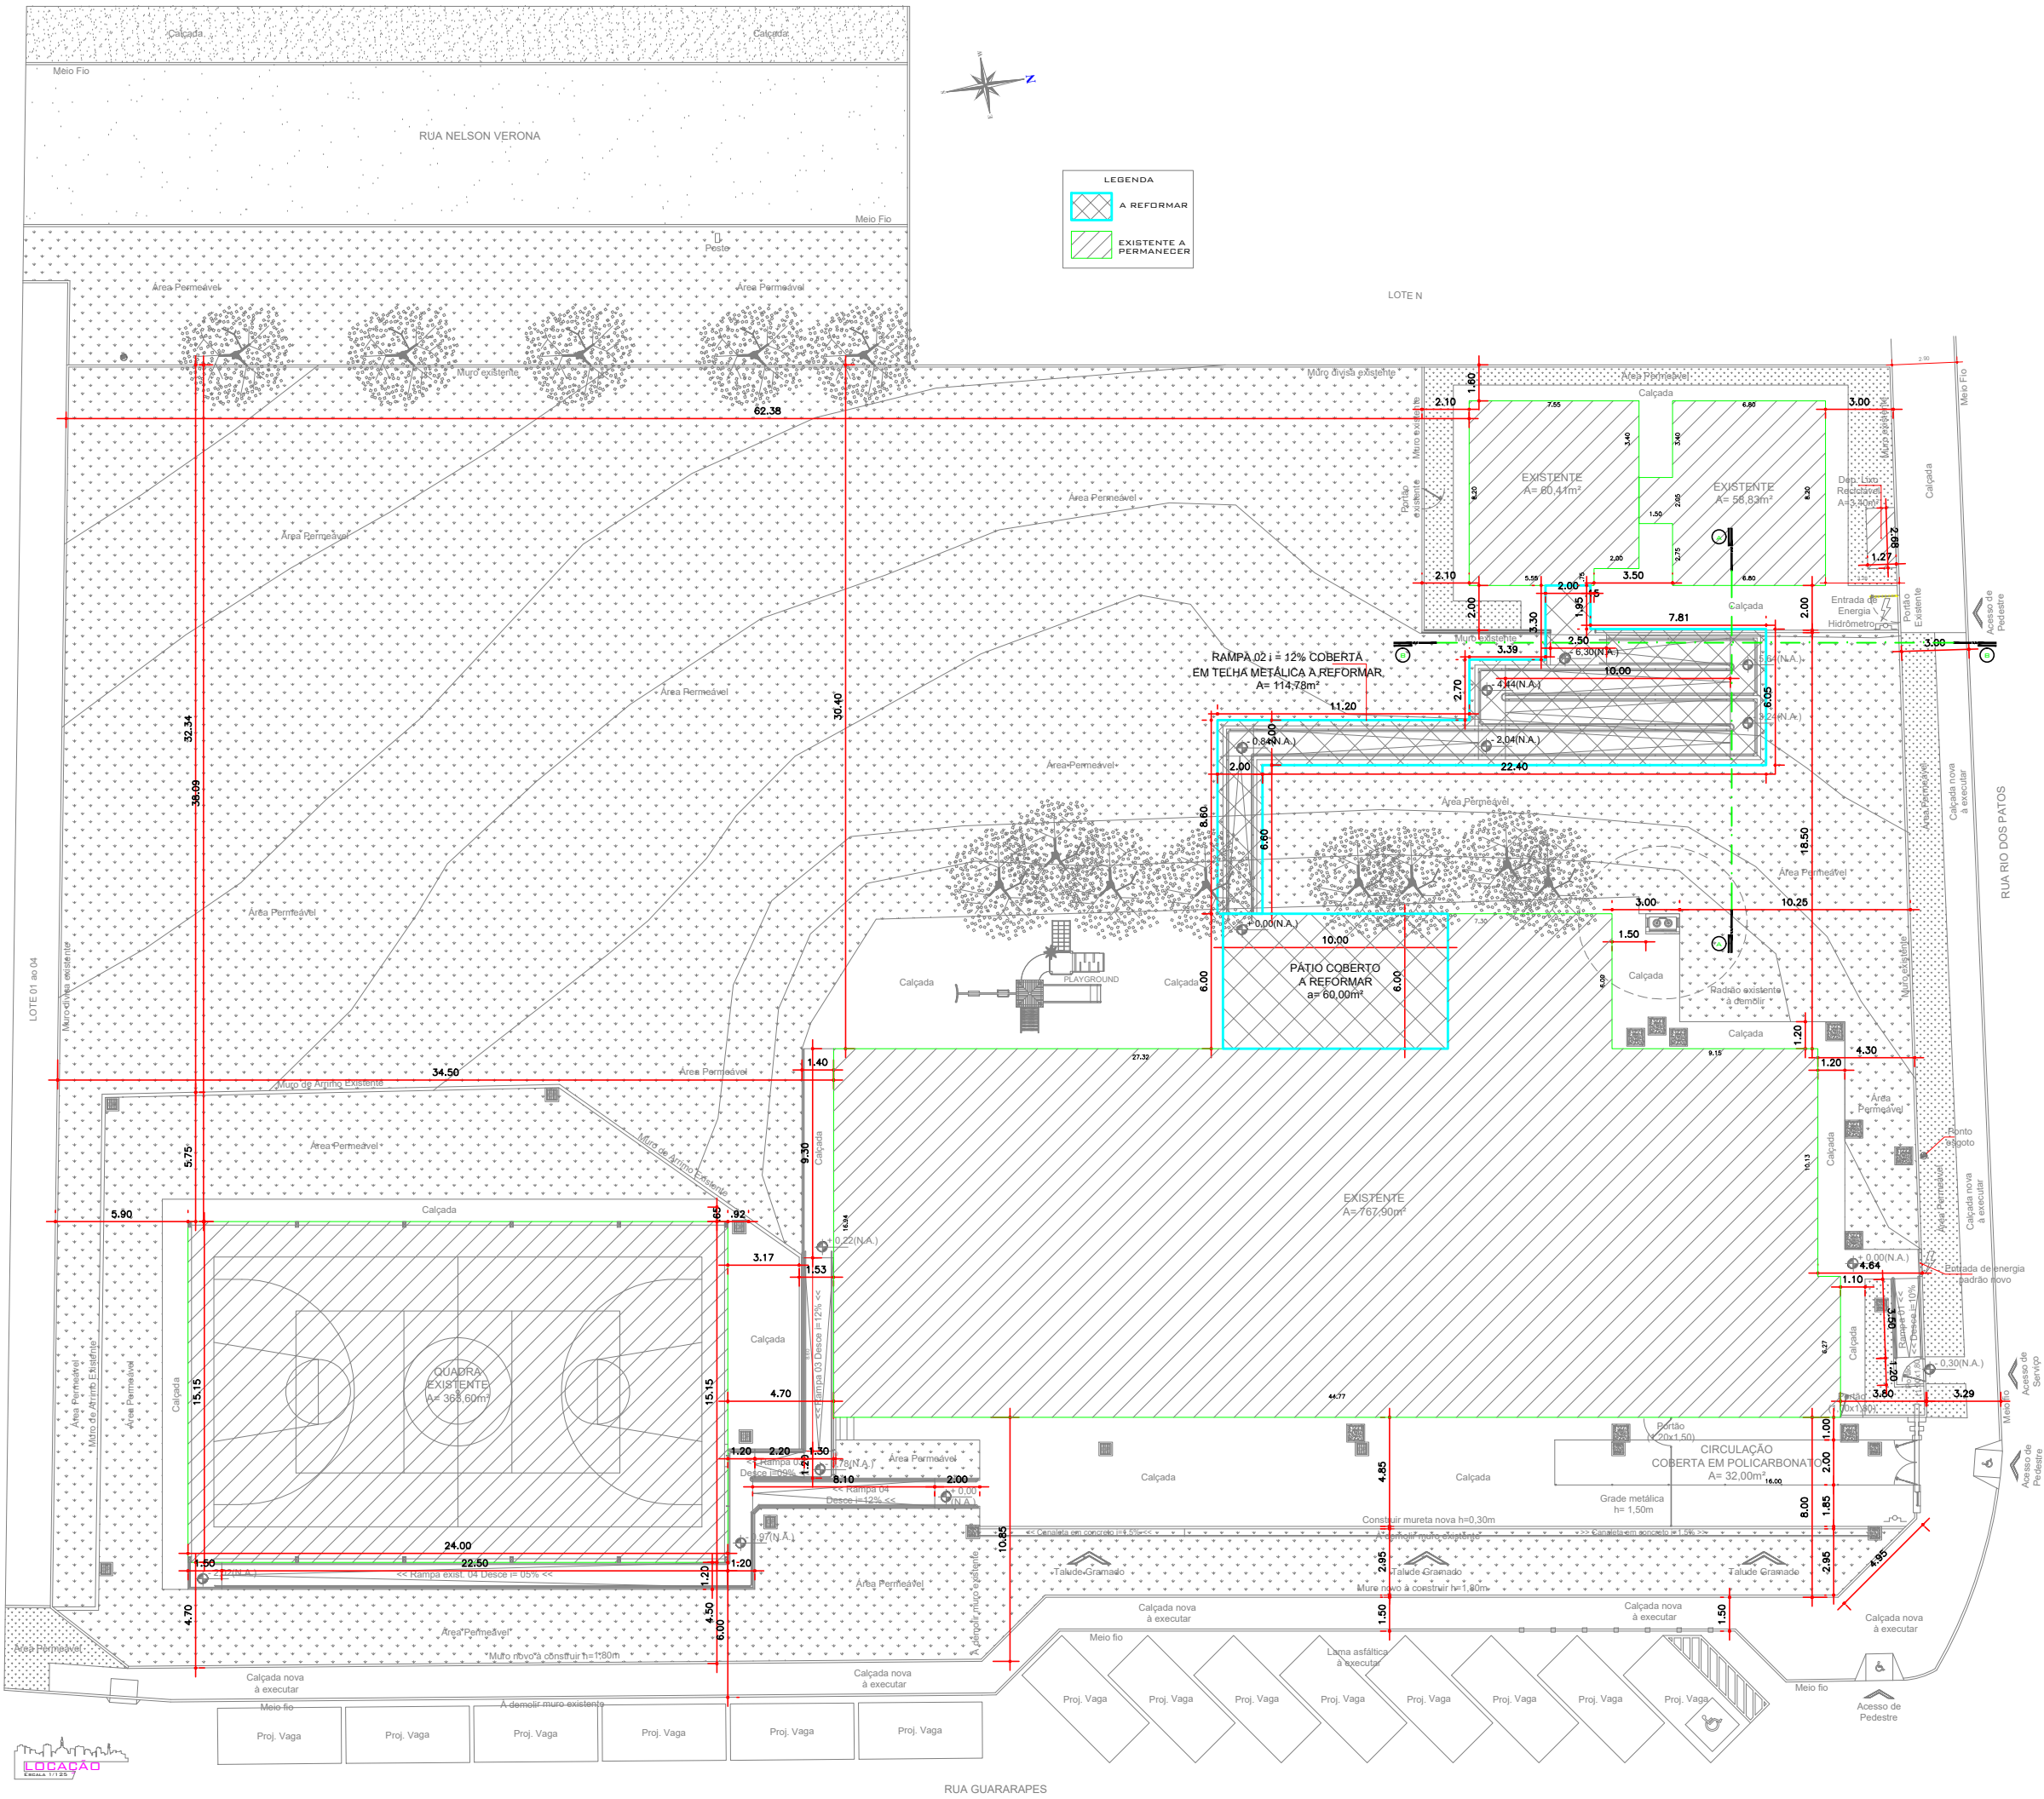

SITUAÇÃO
PARECER TÉCNICO

ADMINISTRAÇÃO
ENGº SEBASTIÃO FERREIRA MARTINS JUNIOR
(JUNIOR DA FEMAC) PREFEITO DO MUNICÍPIO DE APUCARANA



APUCARANA
Prefeitura da Cidade



OBRA: REFORMA DE COBERTURA METÁLICA
ESCOLA MUNICIPAL - JOÃO BATISTA
LOCAL: ÁREA DE TERRAS COM 2.450,39 M² (GLEBA PATRIMÔNIO) VILA VITÓRIA REGIA
RUA: RIO DOS PATOS - Nº: 19 - CEP: 86801-200 - PR
PROP.: MUNICÍPIO DE APUCARANA - PR

REFERÊNCIA:
LOCAÇÃO / SITUAÇÃO .

ESCALA:	INDICADA	FL. Nº:	Nº FL.:
SALA:	16 / 09 / 2021	02	02
DESENHO:	16 / 09 / 2021		
YAGO LEON			