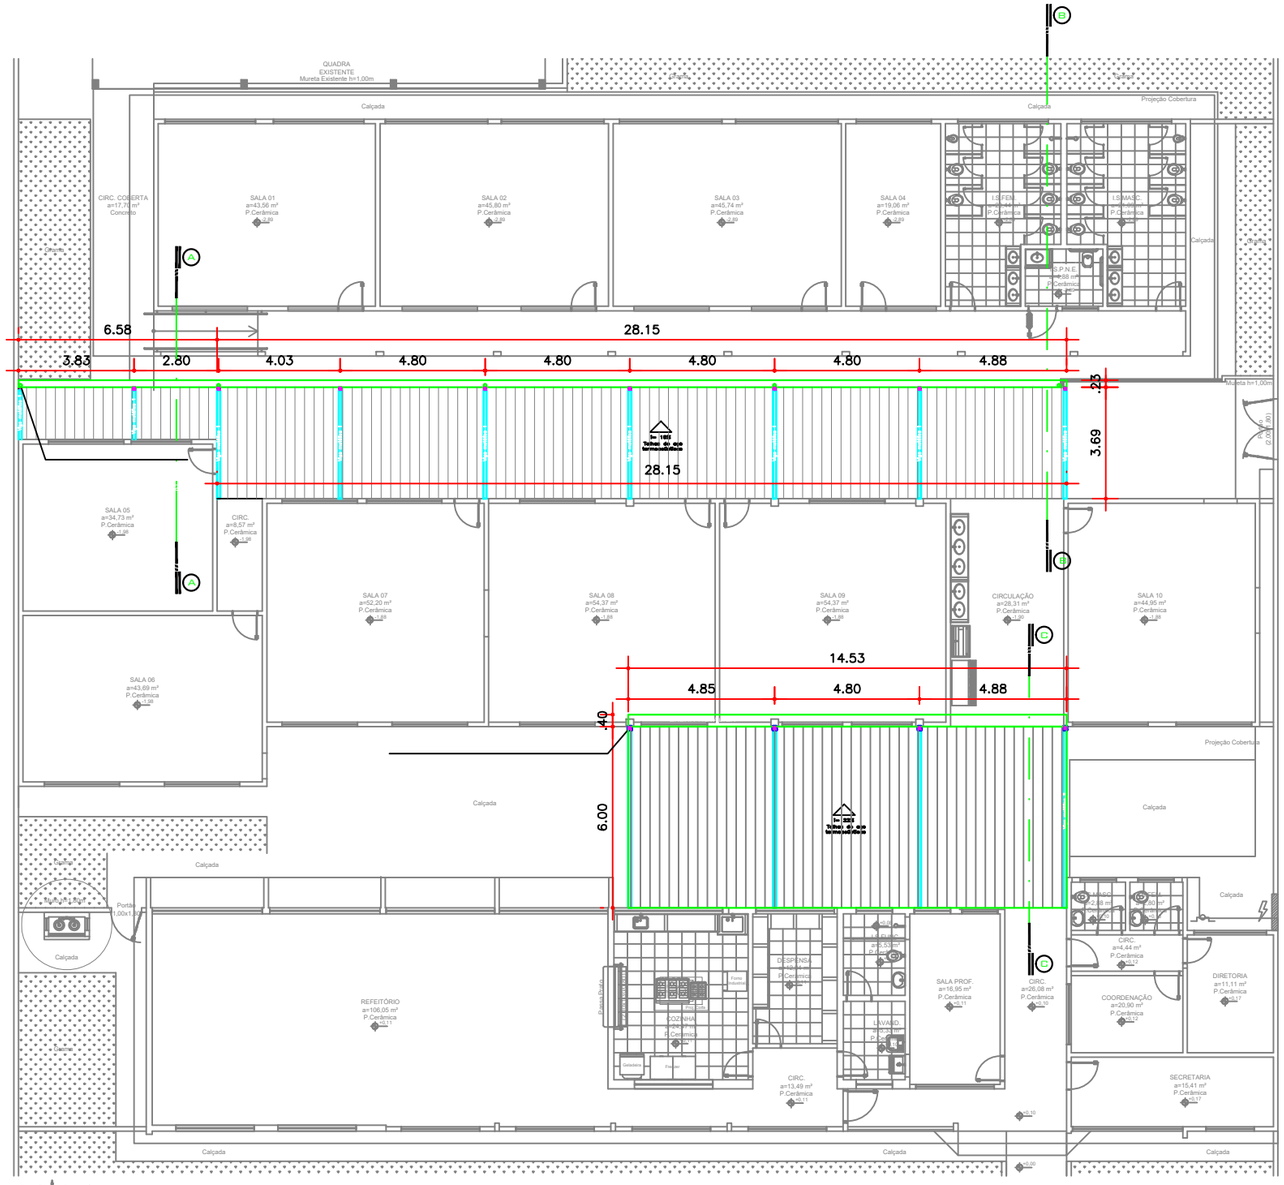

PLANTA BAIXA
Escala 1/100

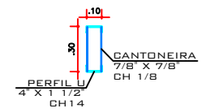

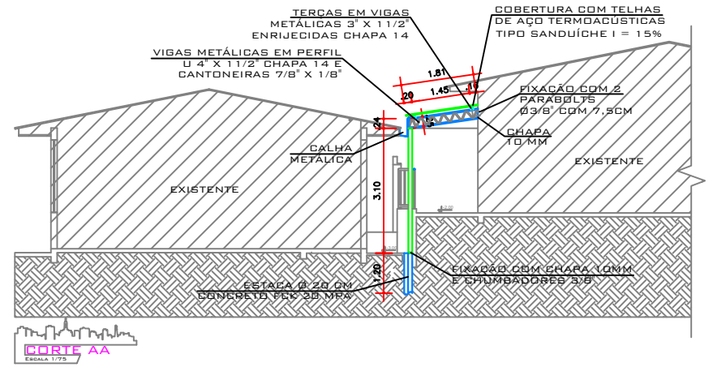

CORTE AA
Escala 1/75

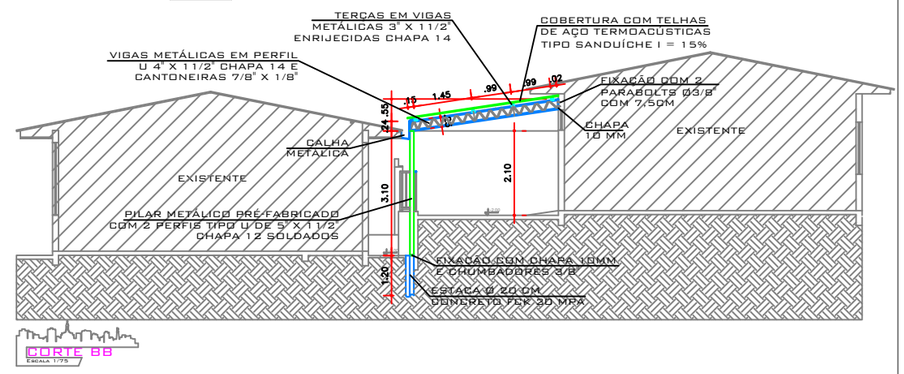

CORTE BB
Escala 1/75

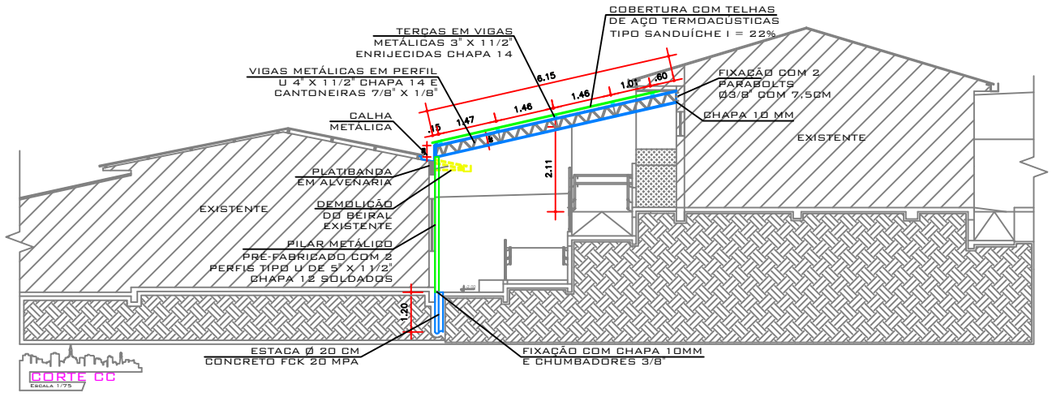

CORTE CC
Escala 1/75

ÁREAS:

TERRENO	**2.184,00 m²**
EXISTENTE ESCOLA	1.075,84 m²
COBERTURA A REFORMAR	76,75 m²
TOTAL GERAL	1.075,84 m²

IND. DE APROV. 0,5870
TX. DE OCUP. 58,70 %

ADMINISTRAÇÃO
ENGº SEBASTIÃO FERREIRA MARTINS JUNIOR
(JUNIOR DA FEMAC) PREFEITO DO MUNICÍPIO DE APUCARANA

APUCARANA
Prefeitura da Cidade

- AME - ENGENHARIA

OBRA: REFORMA DE COBERTURA METÁLICA
ESCOLA - HUMBERTO DE ALENCAR CASTELO BRANCO
LOCAL: LOTE 3-A/1 - CONJUNTO RESIDÊNCIAL PRESIDENTE CASTELO BRANCO.
RUA CARMEM MIRANDA - CEP: 86812-330.
PROP.: MUNICÍPIO DE APUCARANA - PR.

REFERÊNCIA:
PLANTA BAIXA / CORTE AA - BB - CC / DETALHE ESTRUTURA.

ESCALA:	FL. Nº.	Nº FLs.
INDICADA	01	01

DATA: 06/12/2021
DESENHO: AME - ENG L.C.M.