





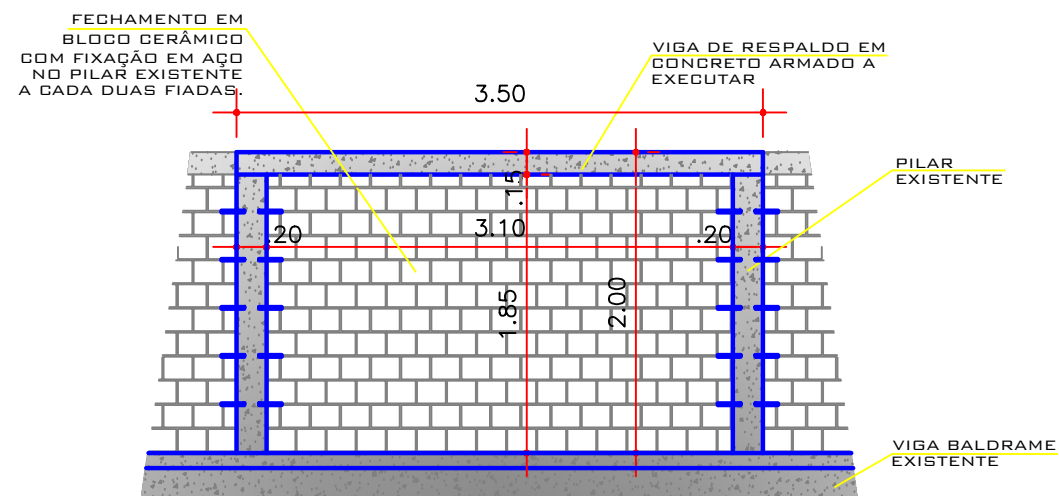


DETALHE MURO
SEM ESCALA

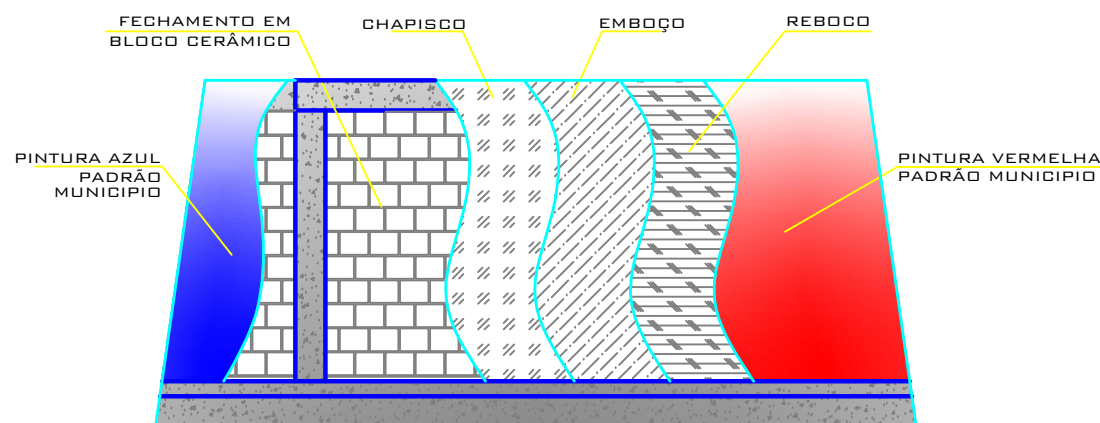

DETALHE MURO
SEM ESCALA

DETALHE DE PORTÃO DE FERRO DE ABRIR AREAS EXTERNAS.

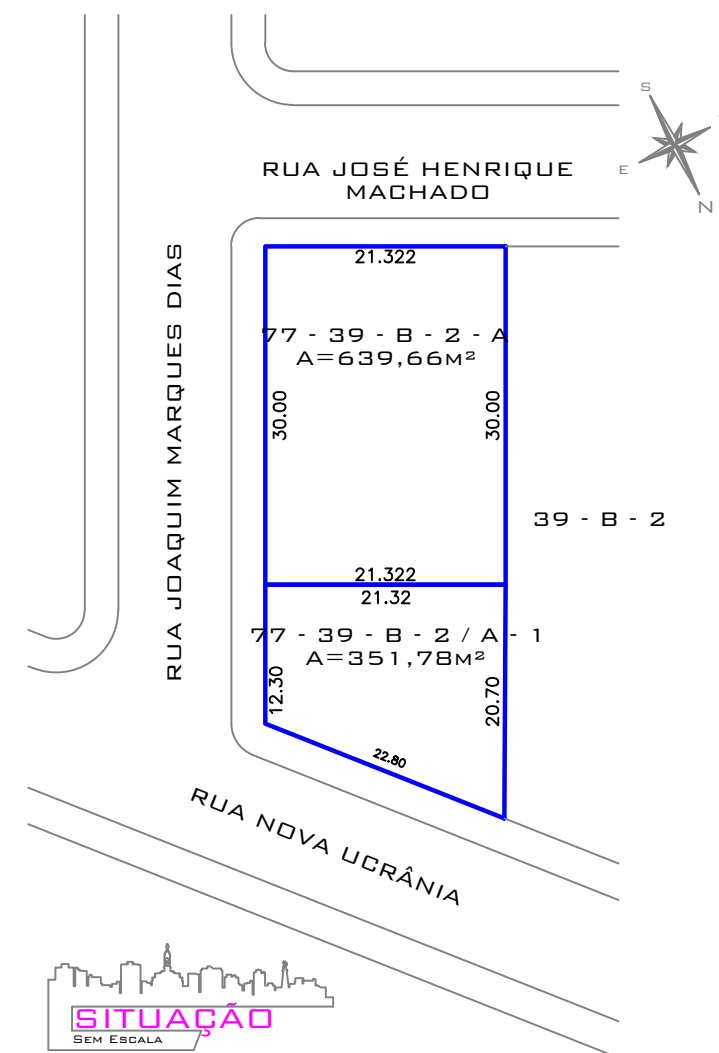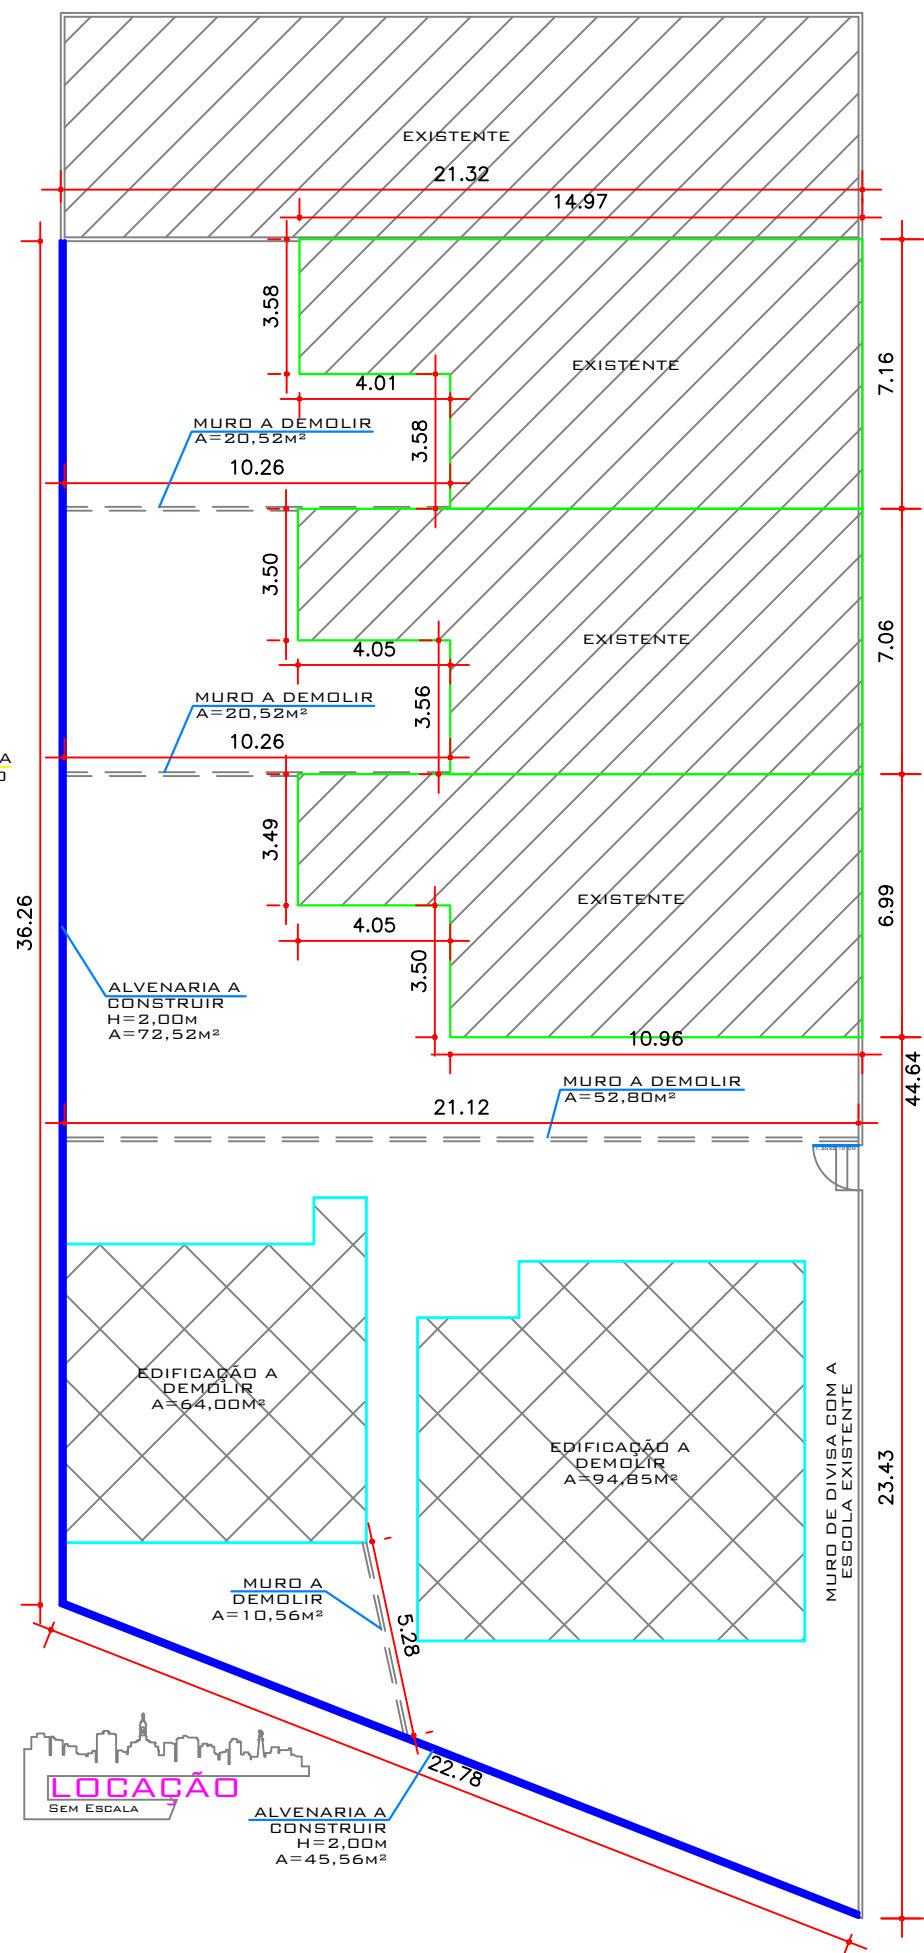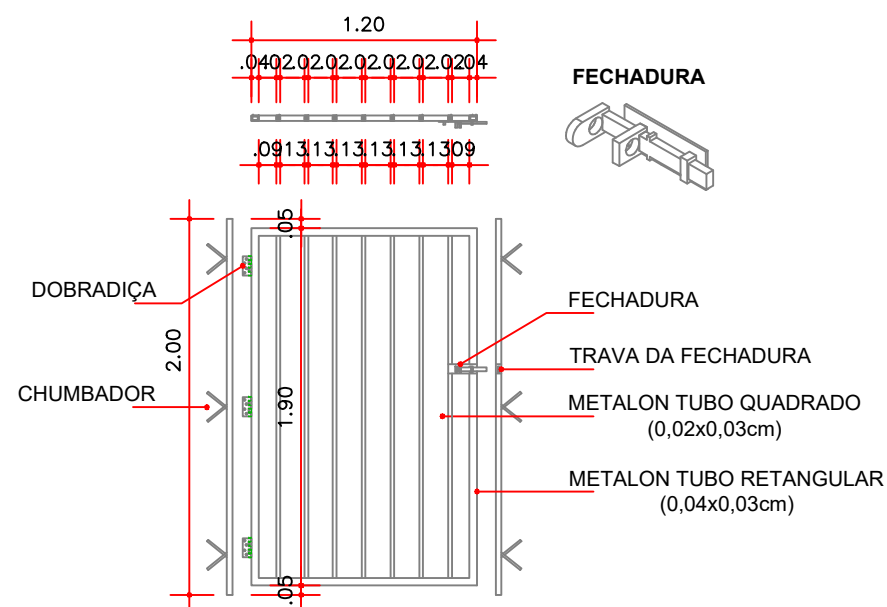

ADMINISTRAÇÃO

ENGº SEBASTIÃO FERREIRA MARTINS JUNIOR
(JUNIOR DA FEMAC) PREFEITO DO MUNICÍPIO DE APUCARANA

APUCARANA
Prefeitura da Cidade

OBRA: REFORMA E CONSTRUÇÃO DE EDIFICAÇÕES EM ALV. PARA FINS EDUCACIONAIS
ESCOLA MUNICIPAL MATEUS LEME

LOCAL: LOTE: 77 - 39 - B - 2 / A - 1, BAIRRO: VILA OPERÁRIA MUNICIPAL II.
RUA: NOVA UKRÂNIA CEP: 86802-500.

PROP.: AUTARQUIA MUNICIPAL DE EDUCAÇÃO - APUCARANA / PR.

REFERÊNCIA: LOCAÇÃO / SITUAÇÃO / DETALHE FECHAMENTO MURO.

ESCALA: INDICADA
DATA: 04 / 08 / 2021
DESENHO: AME - ENG
AME - ENG.

FL. Nº. Nº FLs.
01 01

ÁREAS:

LOTE 77 - 39 - B - 2 / A - 1	351,78 m ²
EXISTENTE A DEMOLIR	158,85 m ²

A APROVAÇÃO DO PRESENTE PROJETO PELA PREFEITURA NÃO RECONHECE A PROPRIEDADE DO IMÓVEL

PROP.: Autarquia Municipal de Educação.
CNPJ: 11.701924/0001 - 31

PROJETO: Andressa Aires de Proença
CAU: A87989 - 4

EXECUÇÃO: CREA:

IND. DE APROV. 0,4515
TX. DE OCUP. 45,15 %