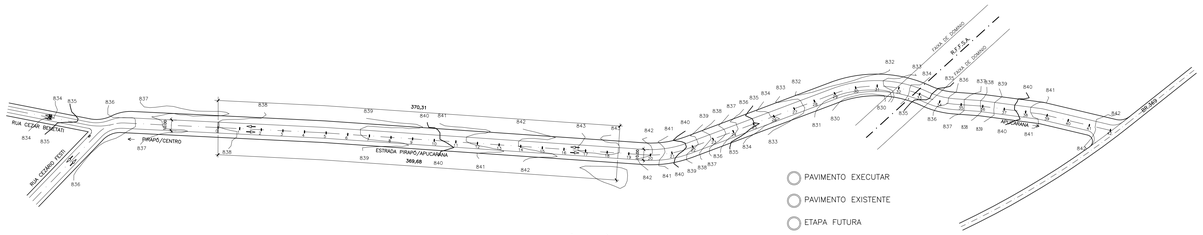

PAVIMENTAÇÃO ASFÁLTICA
Escala 1:2000

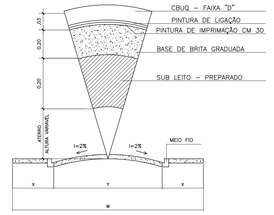

PERFIL DE PAVIMENTAÇÃO ASFÁLTICA
SEM ESCALA

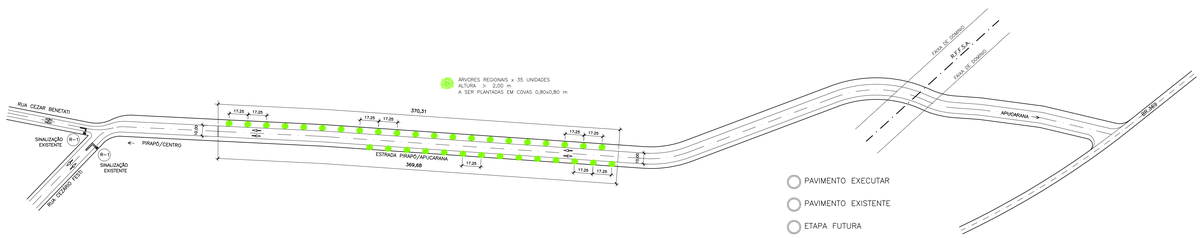

SINALIZAÇÃO/ARBORIZAÇÃO
Escala 1:2000

MEIO-FIO C/SARJETA - TIPO 2 (DER)

SEM ESCALA

CONSUMO DE CONCRETO - 0,042 m³/m

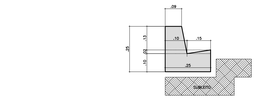

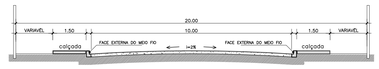

S/Escala

LEGENDA

R-1
PARADA OBRIGATÓRIA

DETALHE = DO1

DETALHE DA PLACA
S/ESCALA

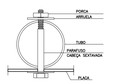

DETALHE DE FIXAÇÃO
S/ESCALA

0,50
0,10
0,20
0,10
0,10
0,10