

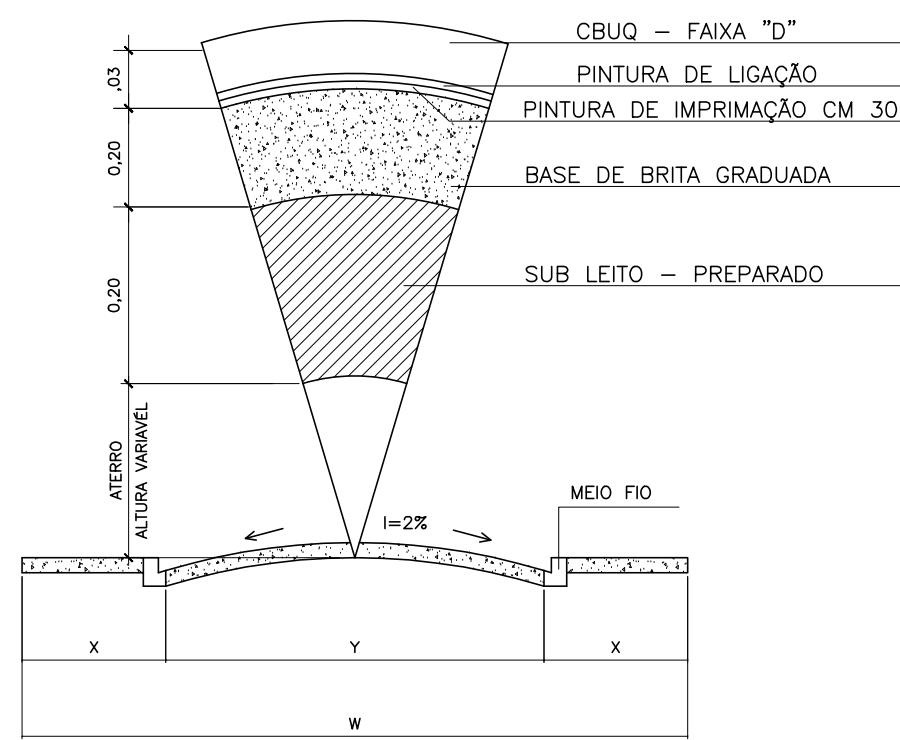


PAVIMENTAÇÃO ASFÁLTICA
Escala 1:2000

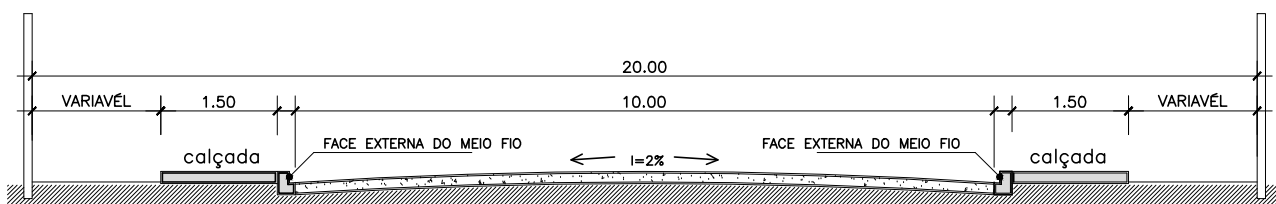


PERFIL DE PAVIMENTAÇÃO ASFÁLTICA
SEM ESCALA

MEIO-FIO C/SARJETA - TIPO 2 (DER)

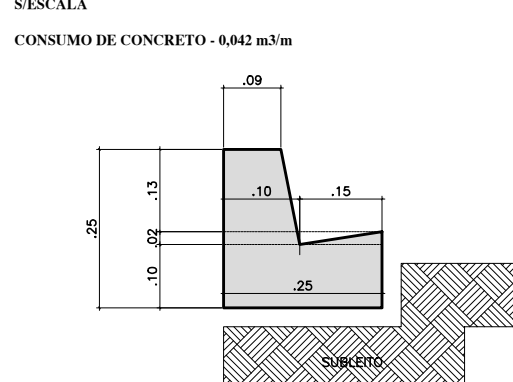

S/Escala

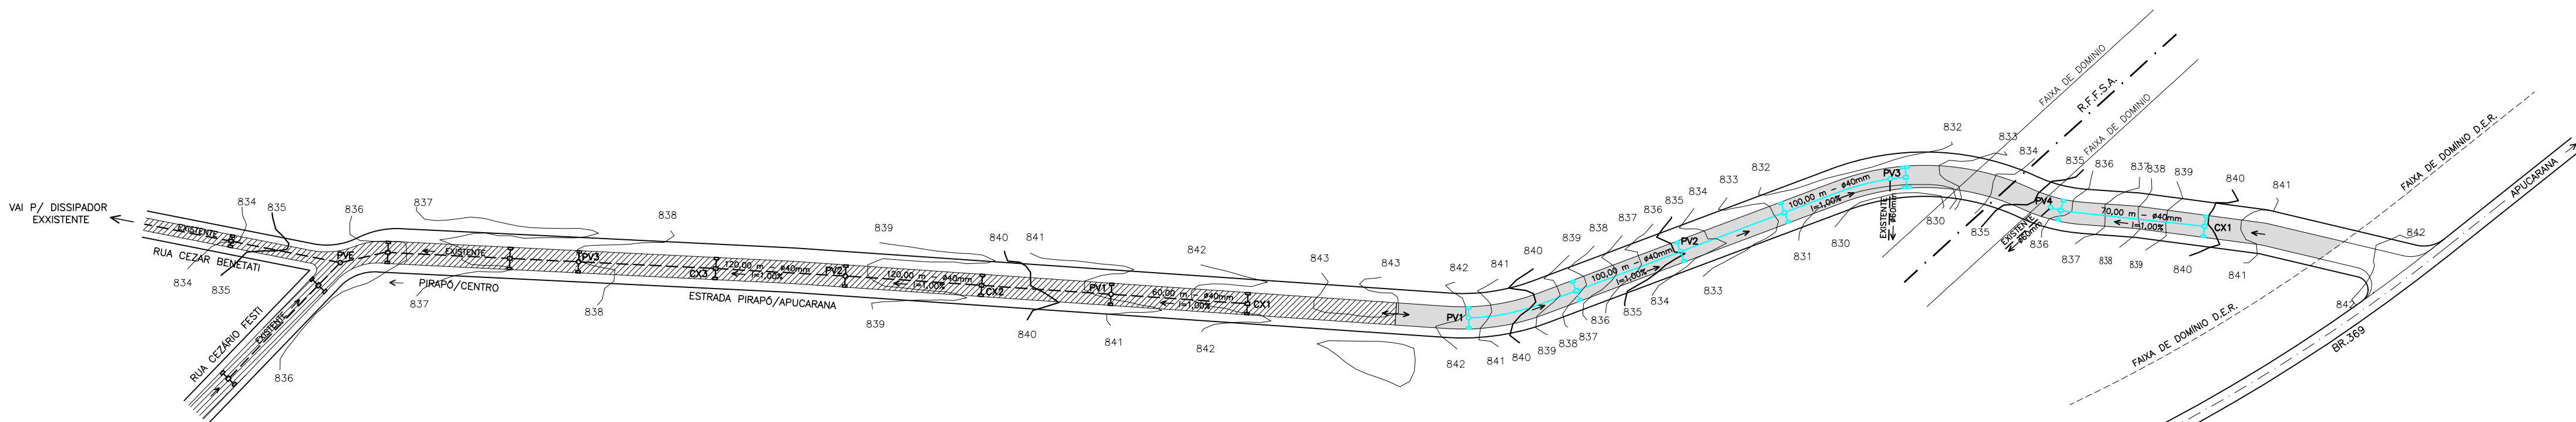

DRENAGEM PLUVIAL
Escala 1:2000

- LEGENDA
- POÇO DE VISITA
 - CAIXA DE PASSAGEM
 - BOCA DE LOBO
 - ESCORIMENTO DA TUBULAÇÃO
 - TUBULAÇÃO EXISTENTE
 - TUBULAÇÃO PROJETADA

PREFEITURA DO MUNICÍPIO
DE APUCARANA

ESTRADA VELHA PIRAPÓ/APUCARANA - DISTRITO DE PIRAPÓ
MUNICÍPIO E COMARCA DE APUCARANA/PR.

MUNICÍPIO DE APUCARANA

LAY-OUT
PAVIMENTAÇÃO E DRENAGEM PLUVIAL

2 1

ESCALA	1:2000	DESENHO	DATA	NOVEMBRO/2020	VERSO	Nº PROJETO	Nº ANEXO
						Projeto 2020/2020/2020	Projeto 2020/2020/2020

* A APROVAÇÃO DO PRESENTE PROJETO PELA PREFEITURA NÃO RECONHECE A PROPRIEDADE DO IMÓVEL *

MUNICÍPIO DE APUCARANA

CPF/Nº: 16.771.253/0001-48

SECRETARIA DE OBRAS

DIV. DE OBRAS - HIRVELTO MORENO

DATA - 16.05.2020

SEOB
SECRETARIA DE OBRAS