


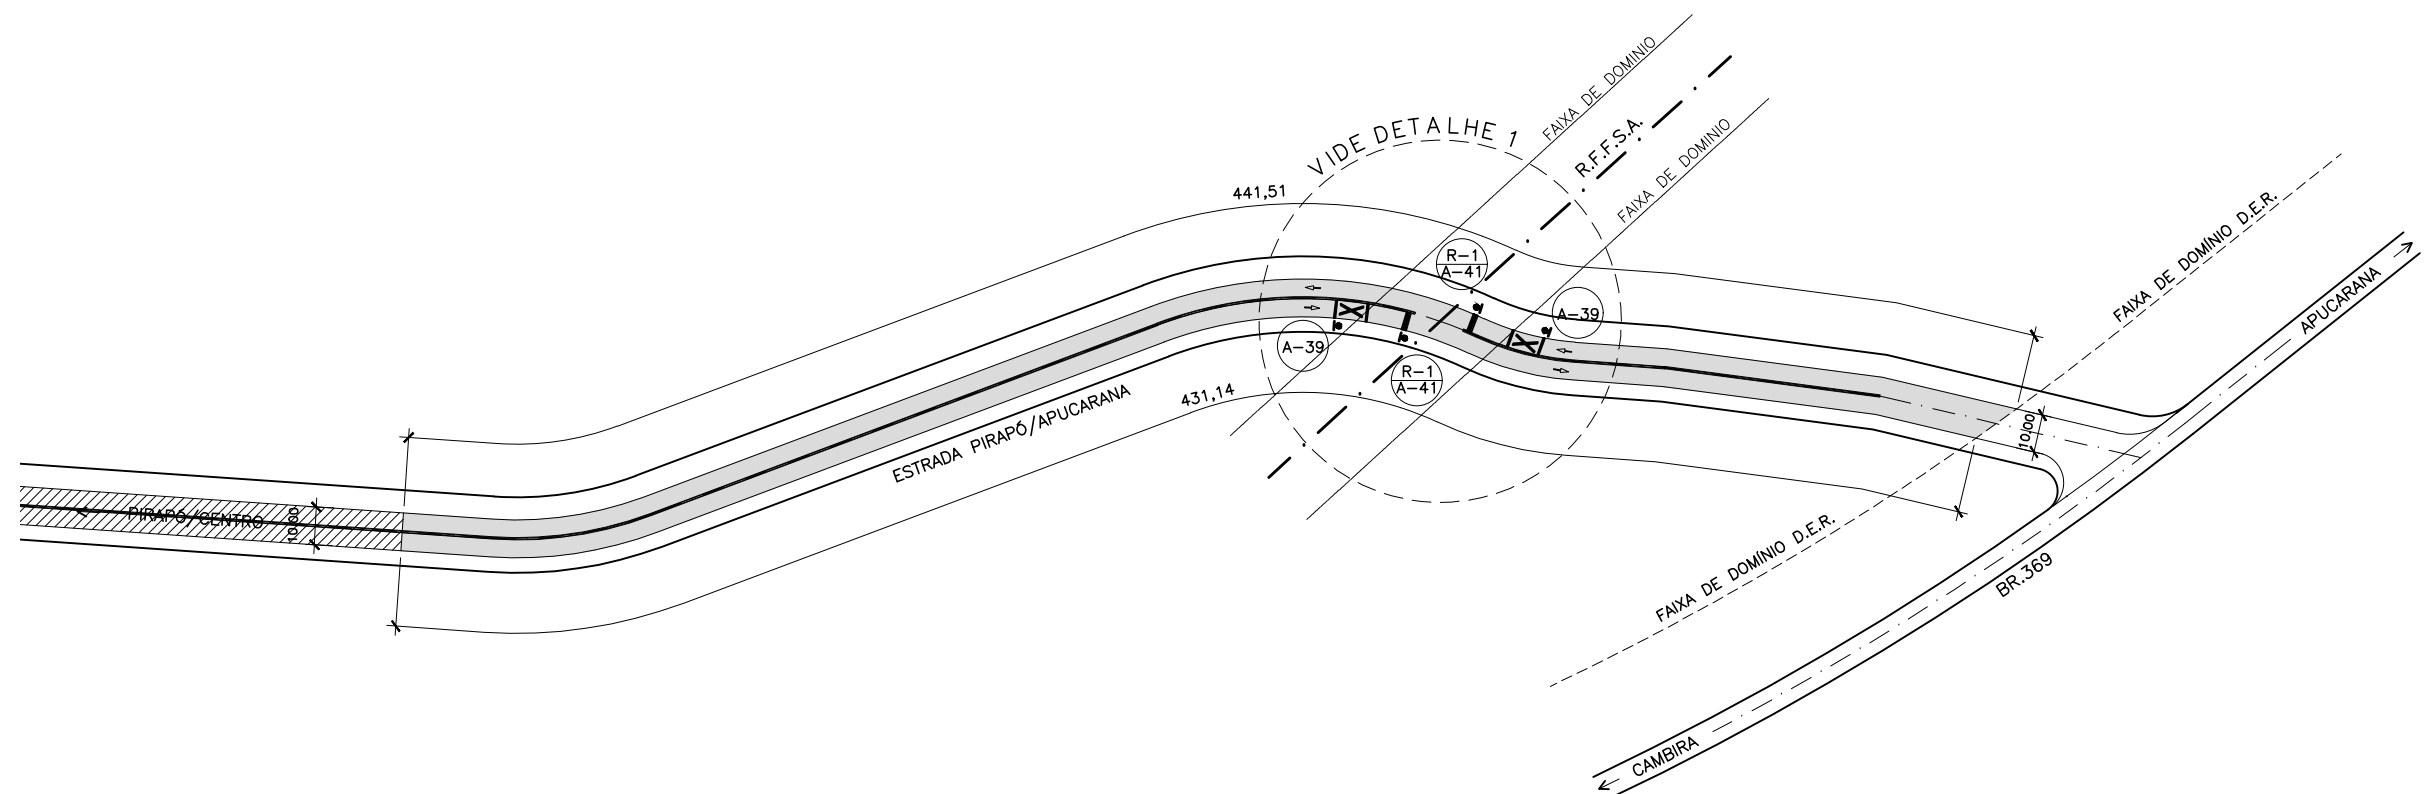


SINALIZAÇÃO VIÁRIA  
Escala 1:2000


A-39  
PASSAGEM DE NÍVEL SEM BARREIRA



A-41  
CRUZ DE SANTO ANDRÉ

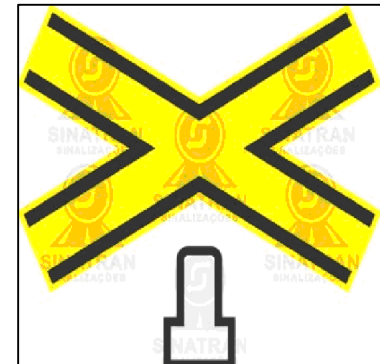

R-1

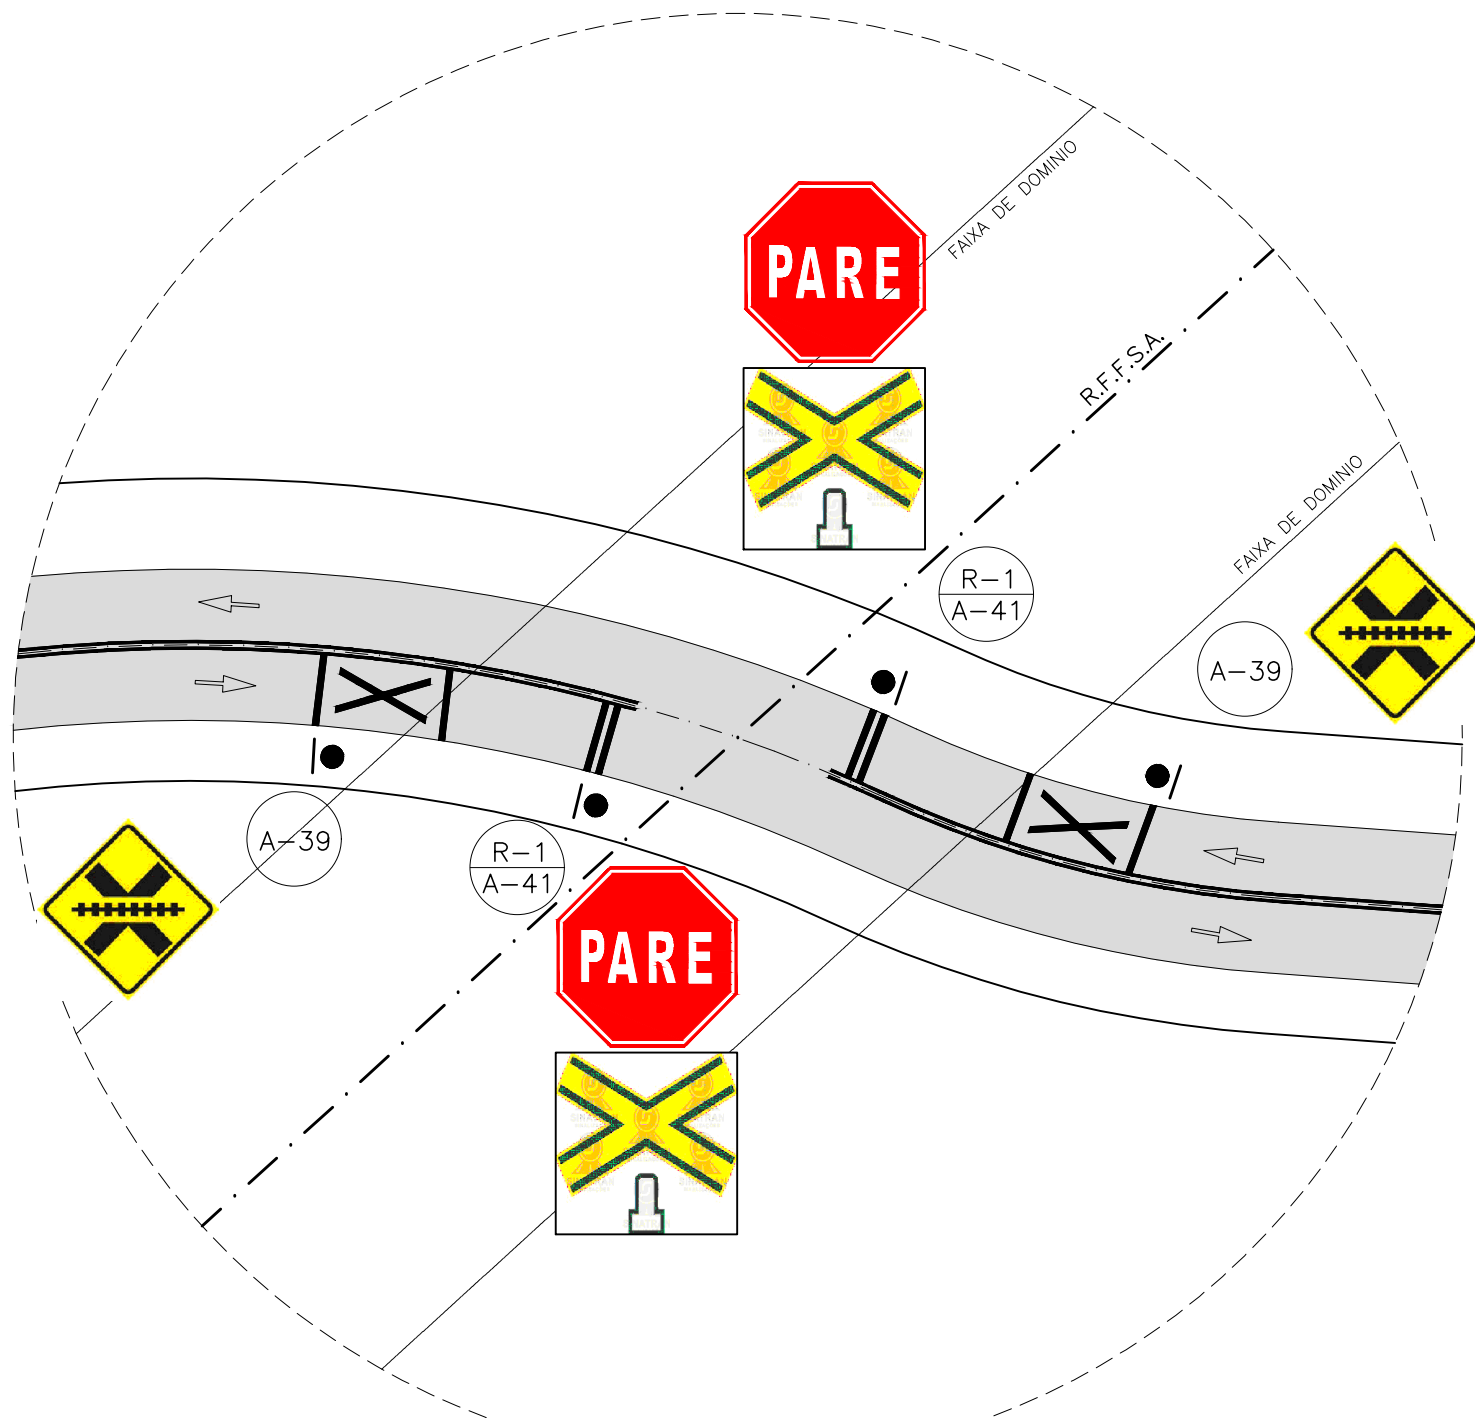

DETALHE 1  
Escala 1:500

PREFEITURA DO MUNICÍPIO  
DE APUCARANA

ESTRADA VELHA PIRAPÓ/APUCARANA – DISTRITO DE PIRAPÓ  
MUNICÍPIO E COMARCA DE APUCARANA/PR.

MUNICÍPIO DE APUCARANA

REPRESENTAÇÃO

LAY-OUT  
SINALIZAÇÃO VIÁRIA

Nº FOLHA / QUANTIDADE  
1 1

| ESCALA | DESENHO | DATA          | VER | Nº ARQUIVO                                                  |
|--------|---------|---------------|-----|-------------------------------------------------------------|
| 1:2000 |         | NOVEMBRO/2020 |     | Atualizado 2020 (Programação)<br>Projeto: 15.011.250.001-14 |

\* A APROVAÇÃO DO PRESENTE PROJETO PELA PREFEITURA NÃO RECONHECE A PROPRIEDADE DO NÍVEL\*

PROPOSTA DE  
MUNICÍPIO DE APUCARANA  
CNPJ/Nº: 15.011.250.001-14

ÁREA

SECRETARIA DE OBRAS  
ENXO CIVIL – HERNILTO MORENO  
15.011.250.001-14

SEOB  
SECRETARIA DE OBRAS