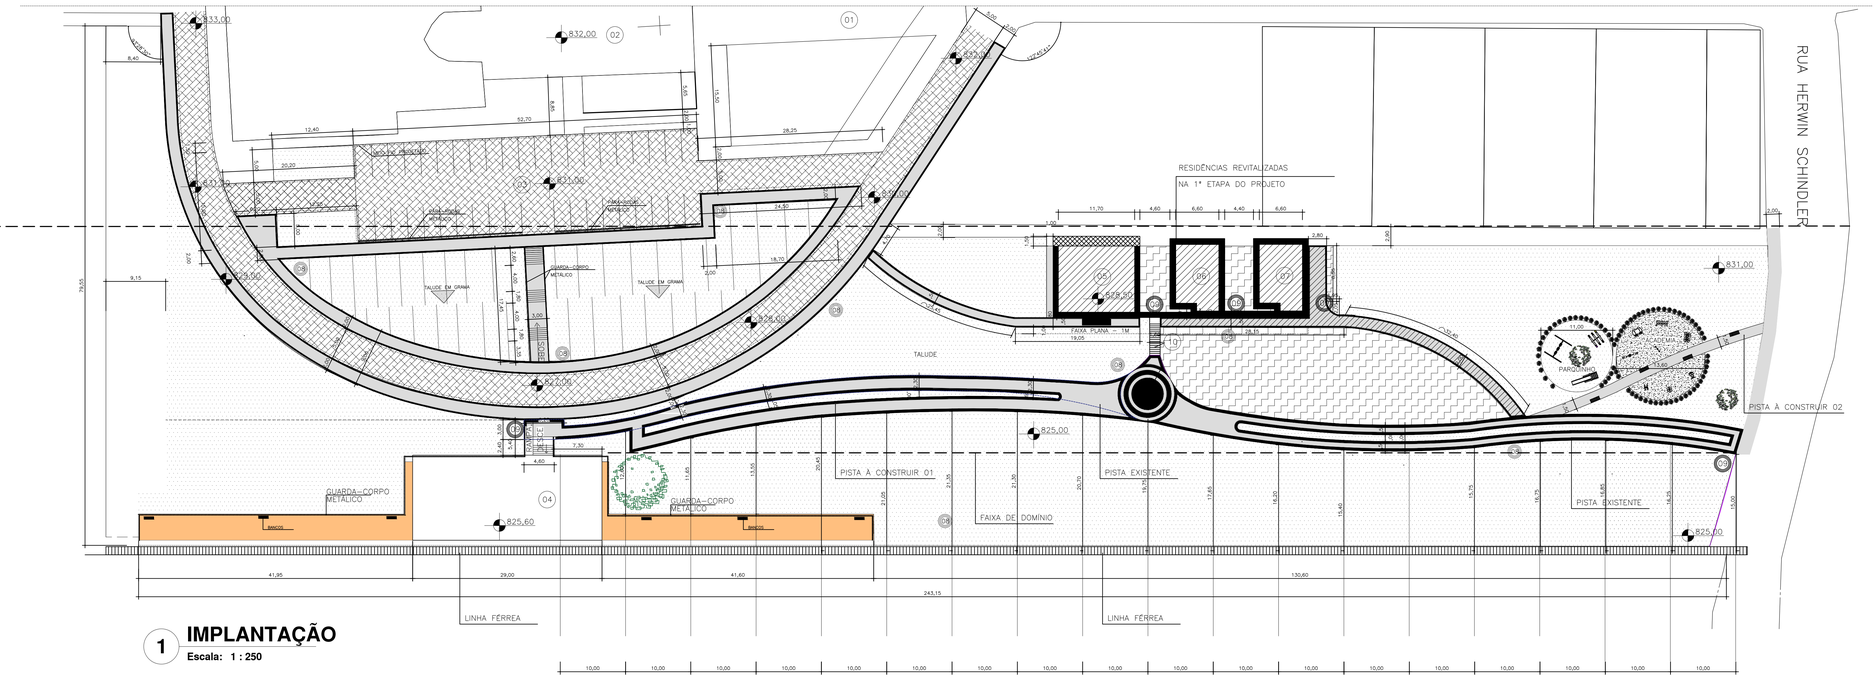

1 IMPLANTAÇÃO

Escala: 1 : 250

LEGENDA

Nº	DISCRIMINAÇÃO	HACHURA	DISCRIMINAÇÃO
01	PRAÇA SÃO JOÃO		EDIFICAÇÕES REFORMADAS NA 1ª ETAPA
02	IGREJA SANTO ANTÔNIO DE PÁDUA		PISO EM PARALELEPÍPEDO (2ª ETAPA)
03	ESTACIONAMENTO		PISO EM PAVER (2ª ETAPA)
04	RESTAURANTE		PISO EM CIMENTADO
05	MUSEU DO CAFÉ		GRAMA ESMERALDA (2ª ETAPA)
06	CASA DE COSTUMES		PISO PAVER EXECUTADO NA 1ª ETAPA
07	CASA DO ARTESANATO		CALÇADA EM CIMENTADO
08	LIXEIRA PADRÃO		PISO EXISTENTE
09	PLACA DE COMUNICAÇÃO VISUAL		GRAMA A SER PLANTADA NA 1ª ETAPA
10	ESCADA EXISTENTE		BANCO PADRÃO P.M.A
	MEIO FIO PROJETADO		GUIA EM CONCRETO A SER EXECUTADA NA 1ª ETAPA

MUSEU DO CAFÉ

PREFEITURA DO MUNICÍPIO DE APUCARANA

REFERÊNCIA:
IMPLANTAÇÃO GERAL

OBRA:
PRAÇA DO MUSEU DO CAFÉ

LOCALIZAÇÃO: ESTAÇÃO FERROVIÁRIA DO DISTRITO DO PIRAPÓ
MUNICÍPIO DE APUCARANA - PR

Nº PRANCHA / QUANTIDADE: 01/01

PROPRIETÁRIO: PREFEITURA DO MUNICÍPIO DE APUCARANA

REPRESENTAÇÃO:
IMPLANTAÇÃO

DATA:	DESENHO:	ESCALA:	ARQUIVO:
MAIO 2021		INDICADA	

" A APROVAÇÃO DO PRESENTE PROJETO PELA PREFEITURA NÃO RECONHECE A PROPRIEDADE DO IMÓVEL "

ÁREAS:

ÁREA DO TERRENO 17.902,37 m2

ÁREA ACADEMIA AO AR LIVRE: 134,02 m2
ÁREA ACADEMIA DO PARQUINHO: 95,03 m2
PISTA À CONSTRUIR 01: 171,89 m2
PISTA À CONSTRUIR 02: 54,09 m2

PROPRIETÁRIO:
PREFEITURA DO MUNICÍPIO DE APUCARANA
C.N.P.J.: 75.711.203/0001-68

AUTOR/RESP. TÉCNICO:
ARQ. TÁYLA DE ALMEIDA LAVARRA
CAU A119320-1

RESPONSÁVEL TÉCNICO:

PREFEITURA / ORGÃOS PÚBLICOS

IDEPLAN
INSTITUTO DE DESENVOLVIMENTO PESQUISA E PLANEJAMENTO