
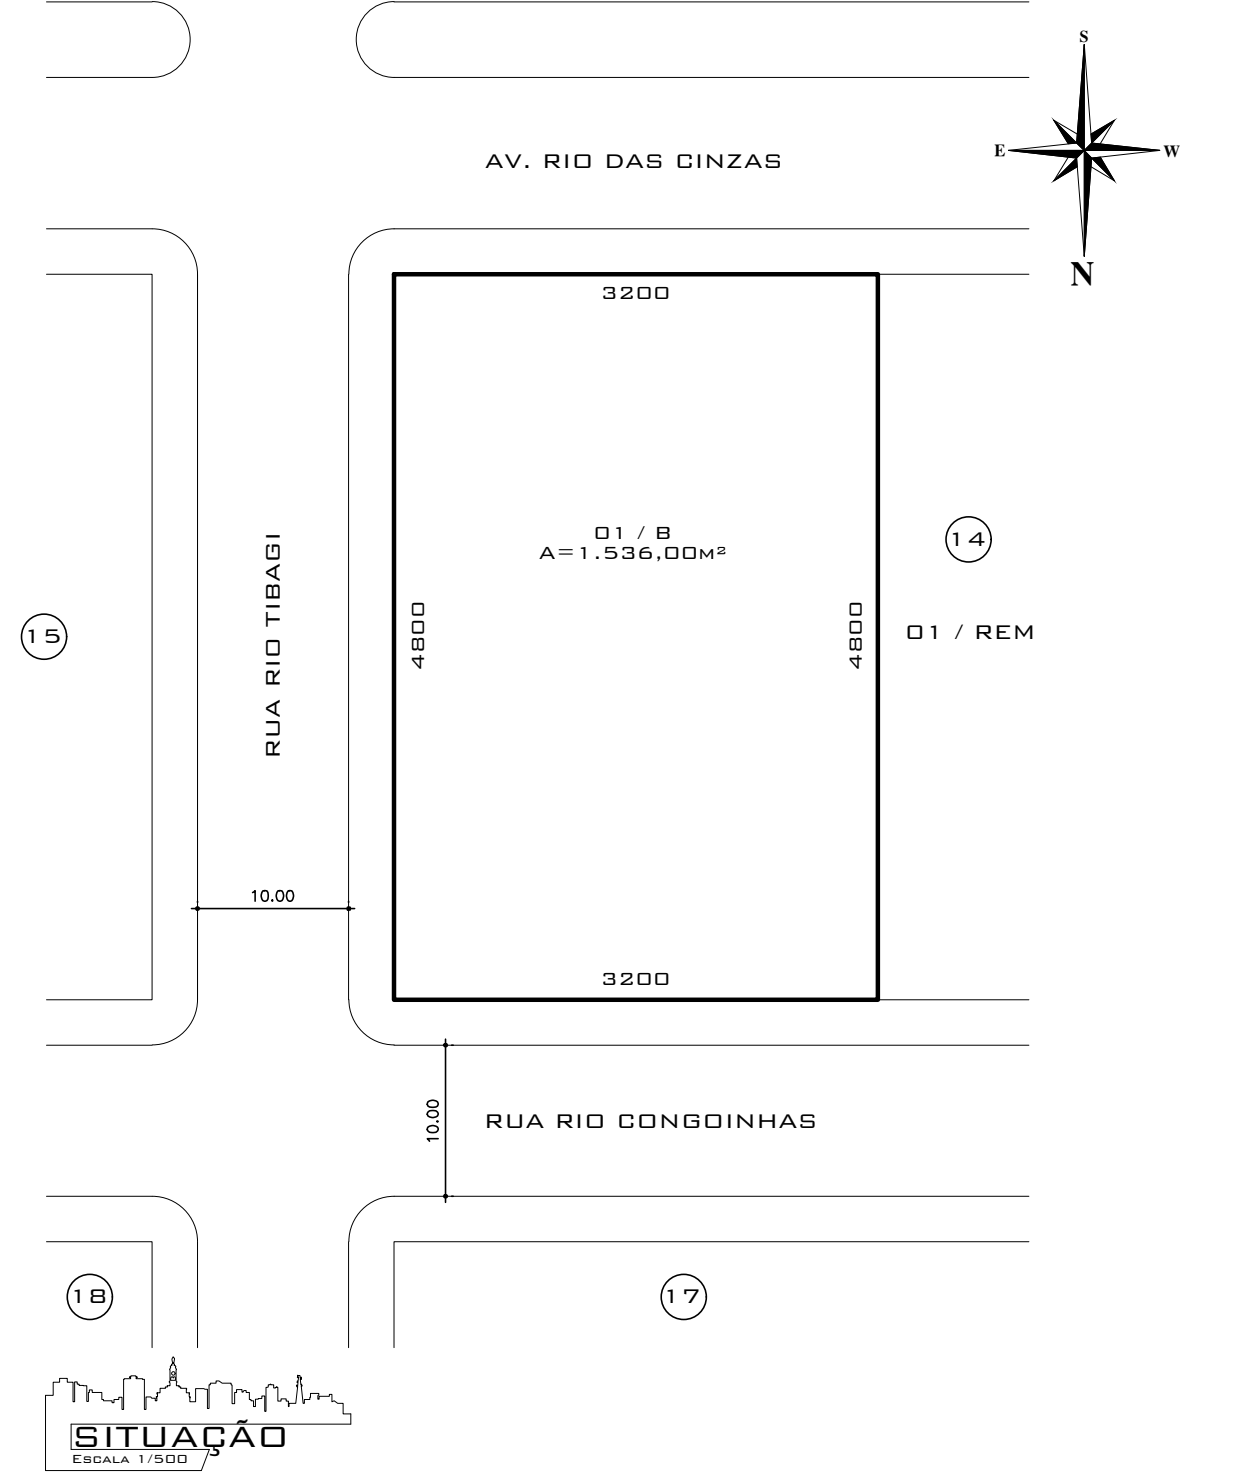
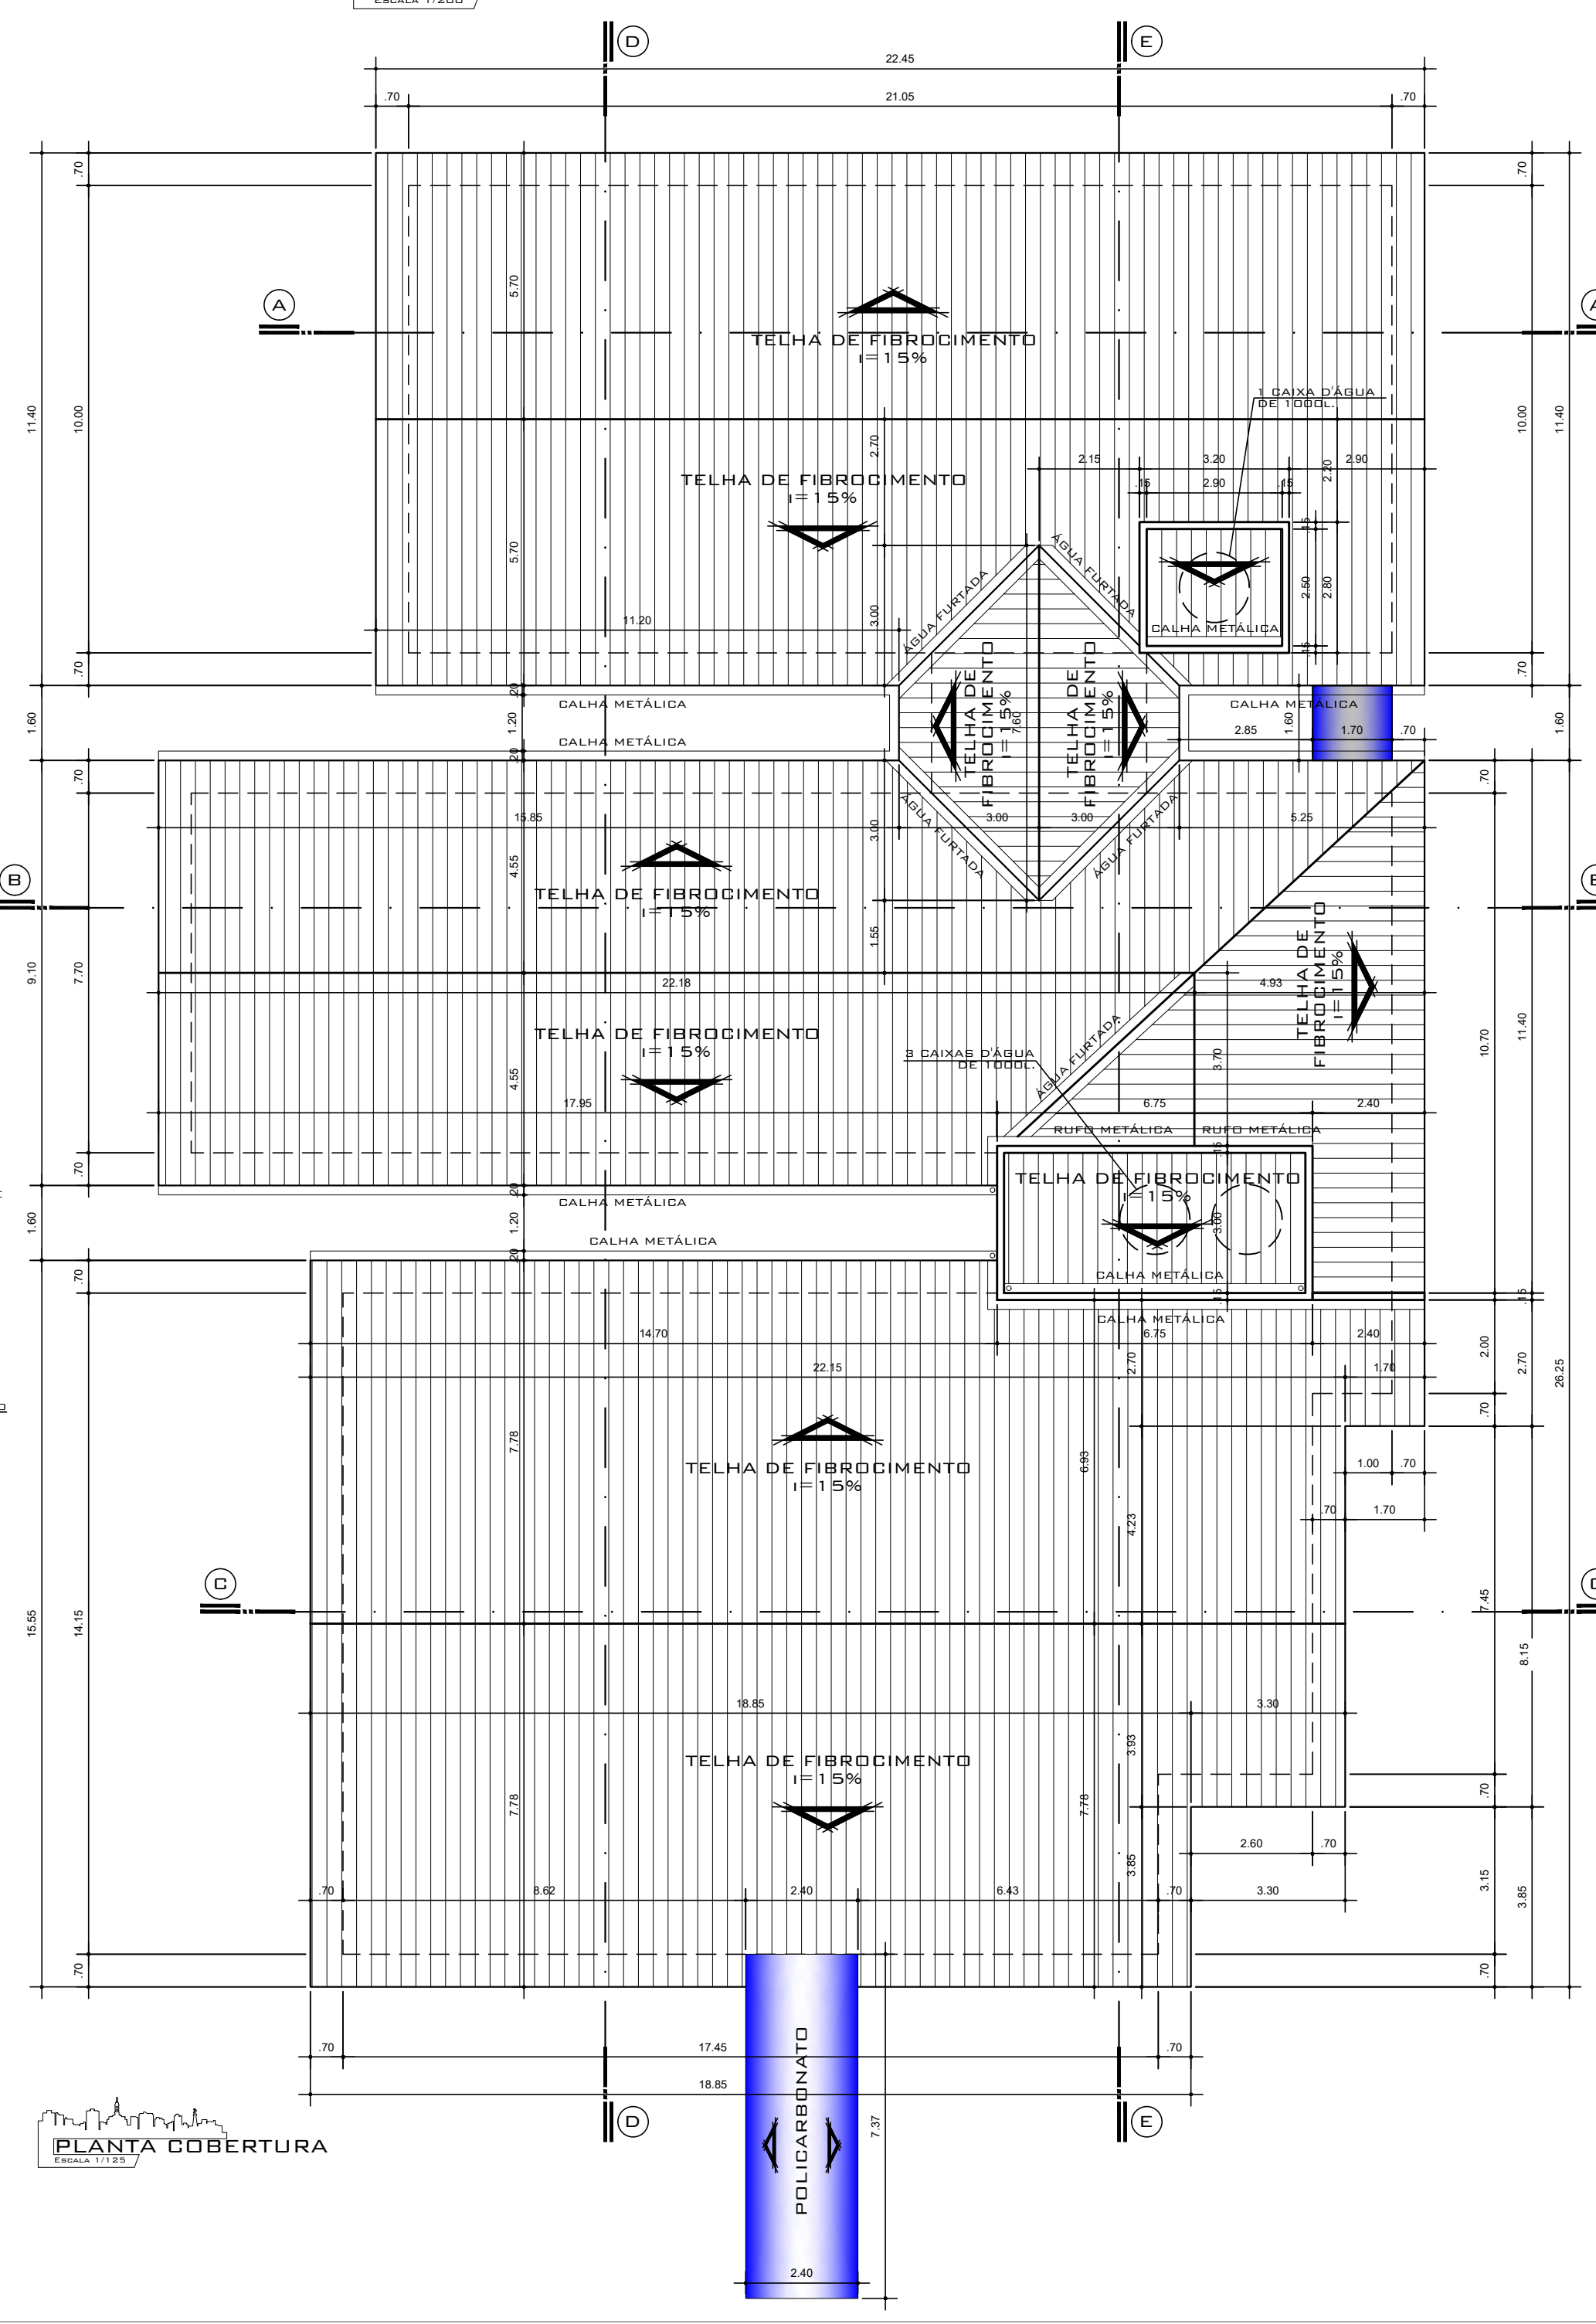
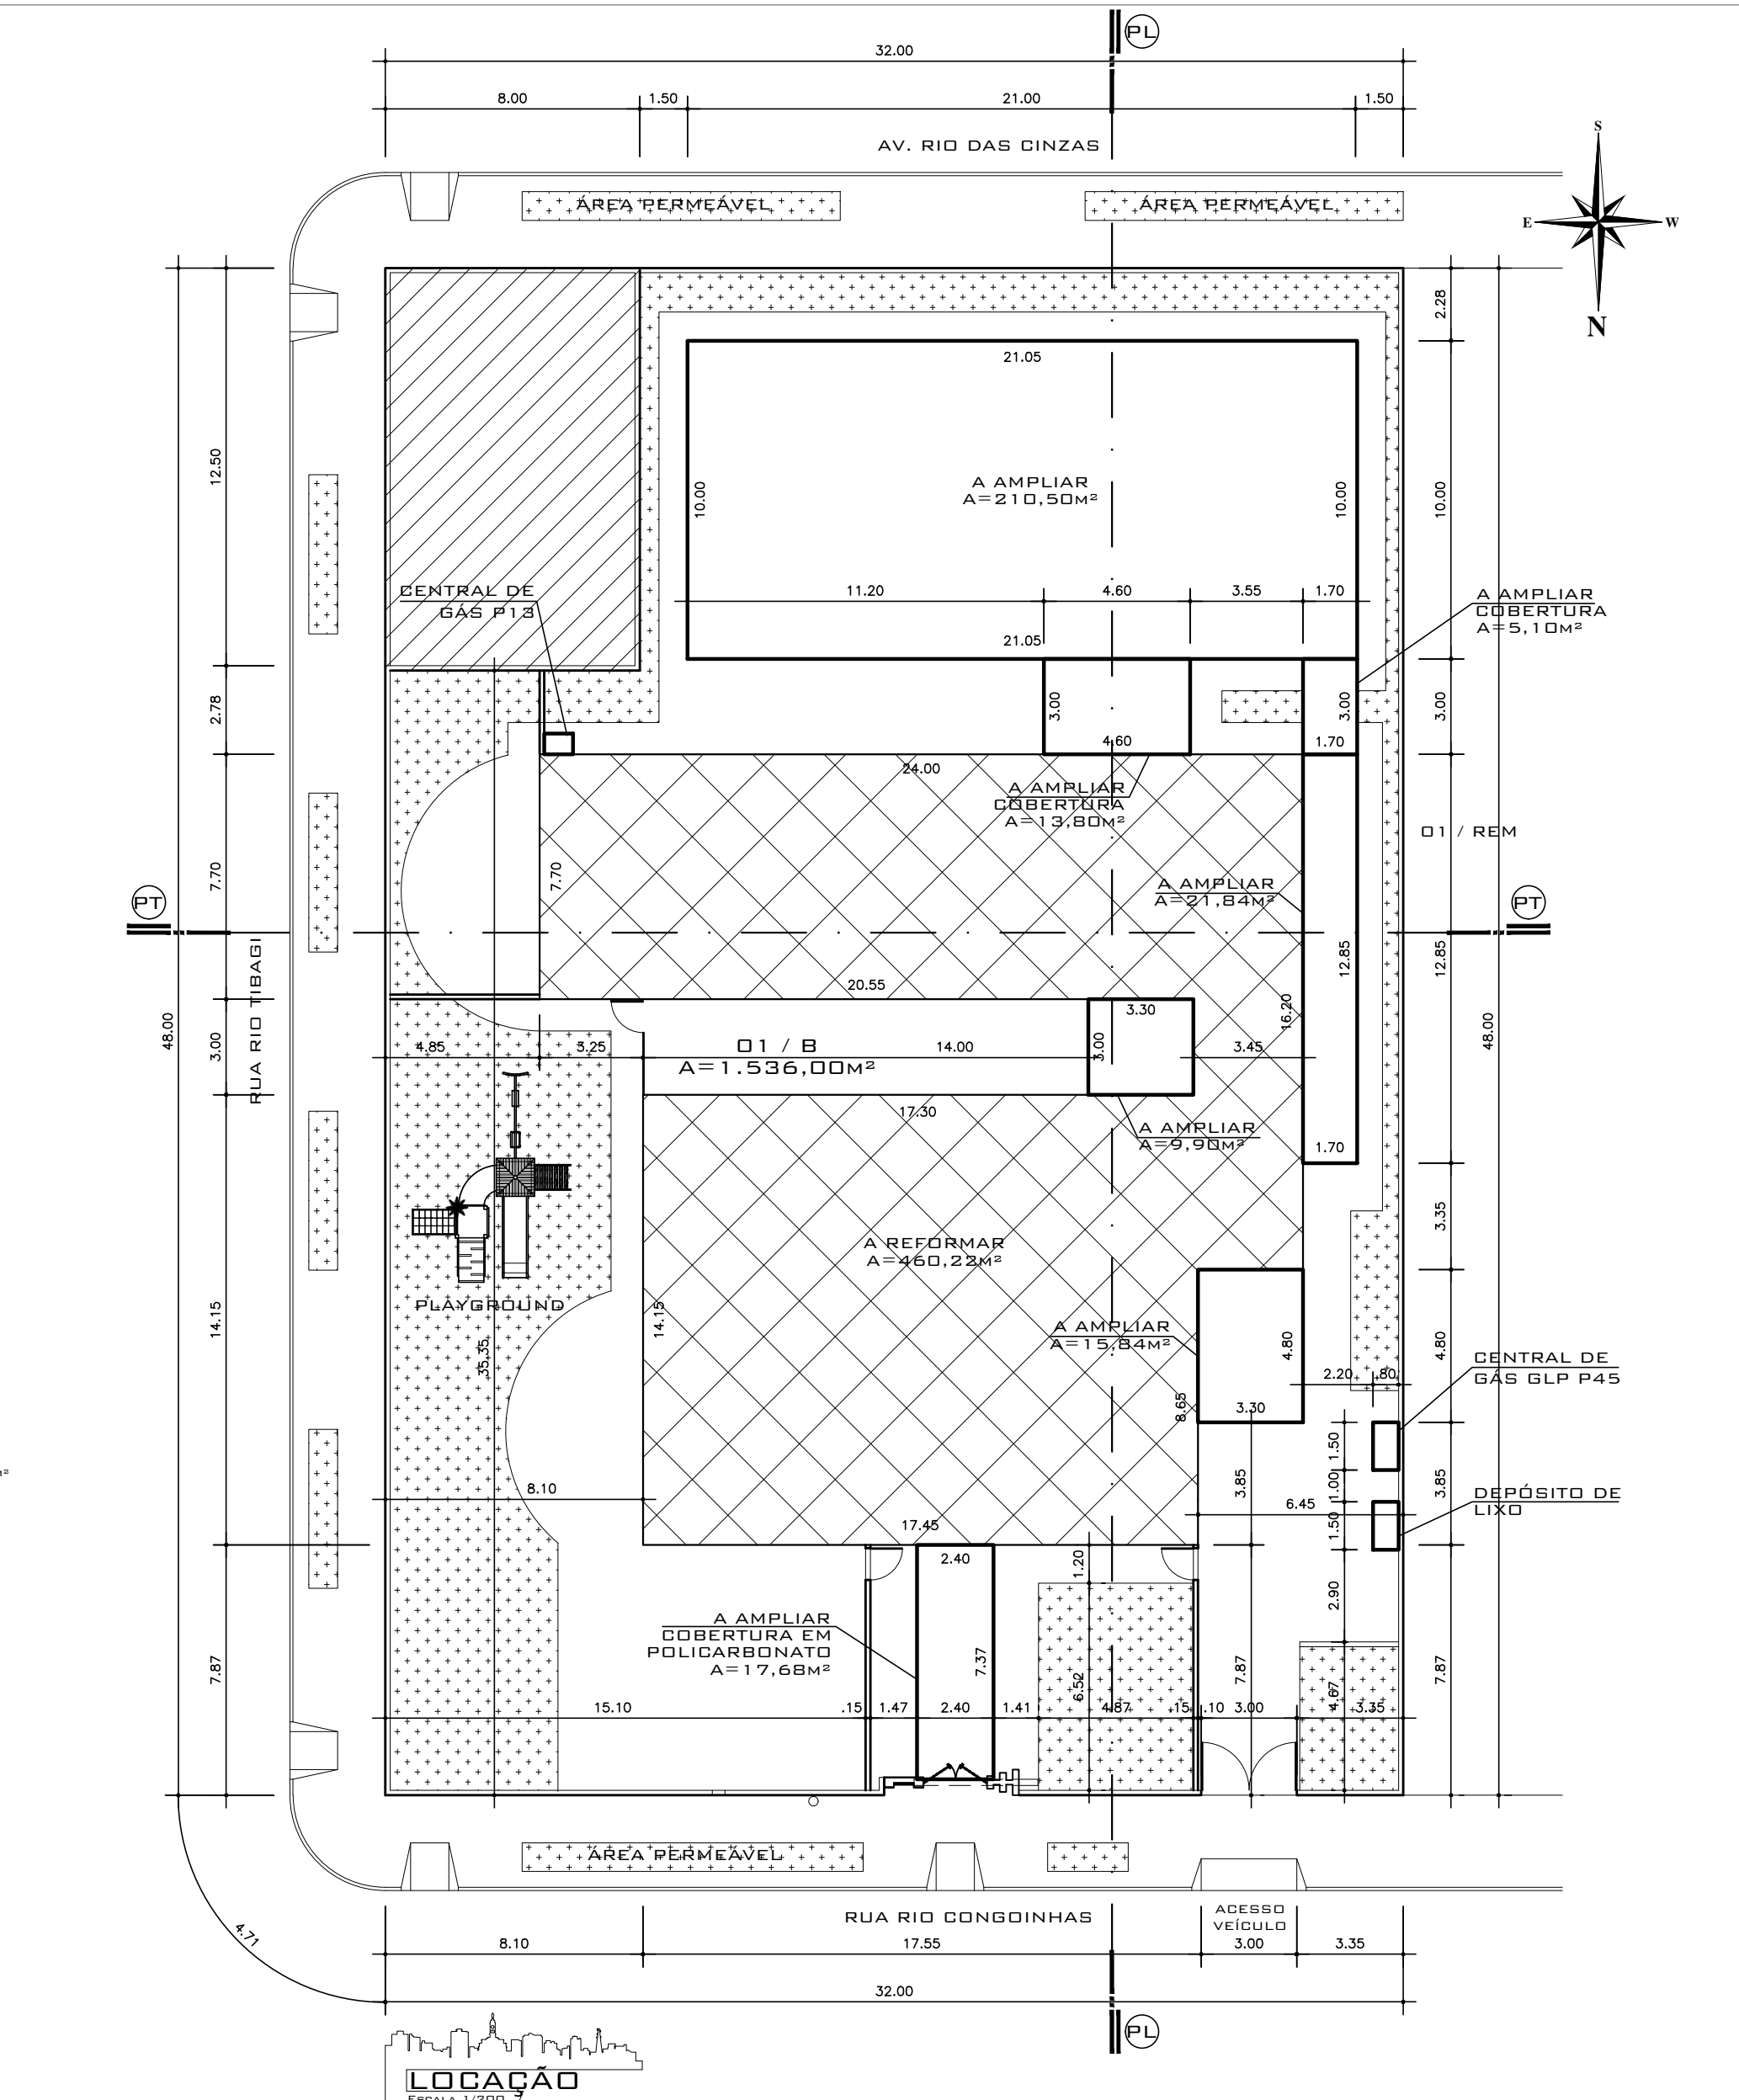


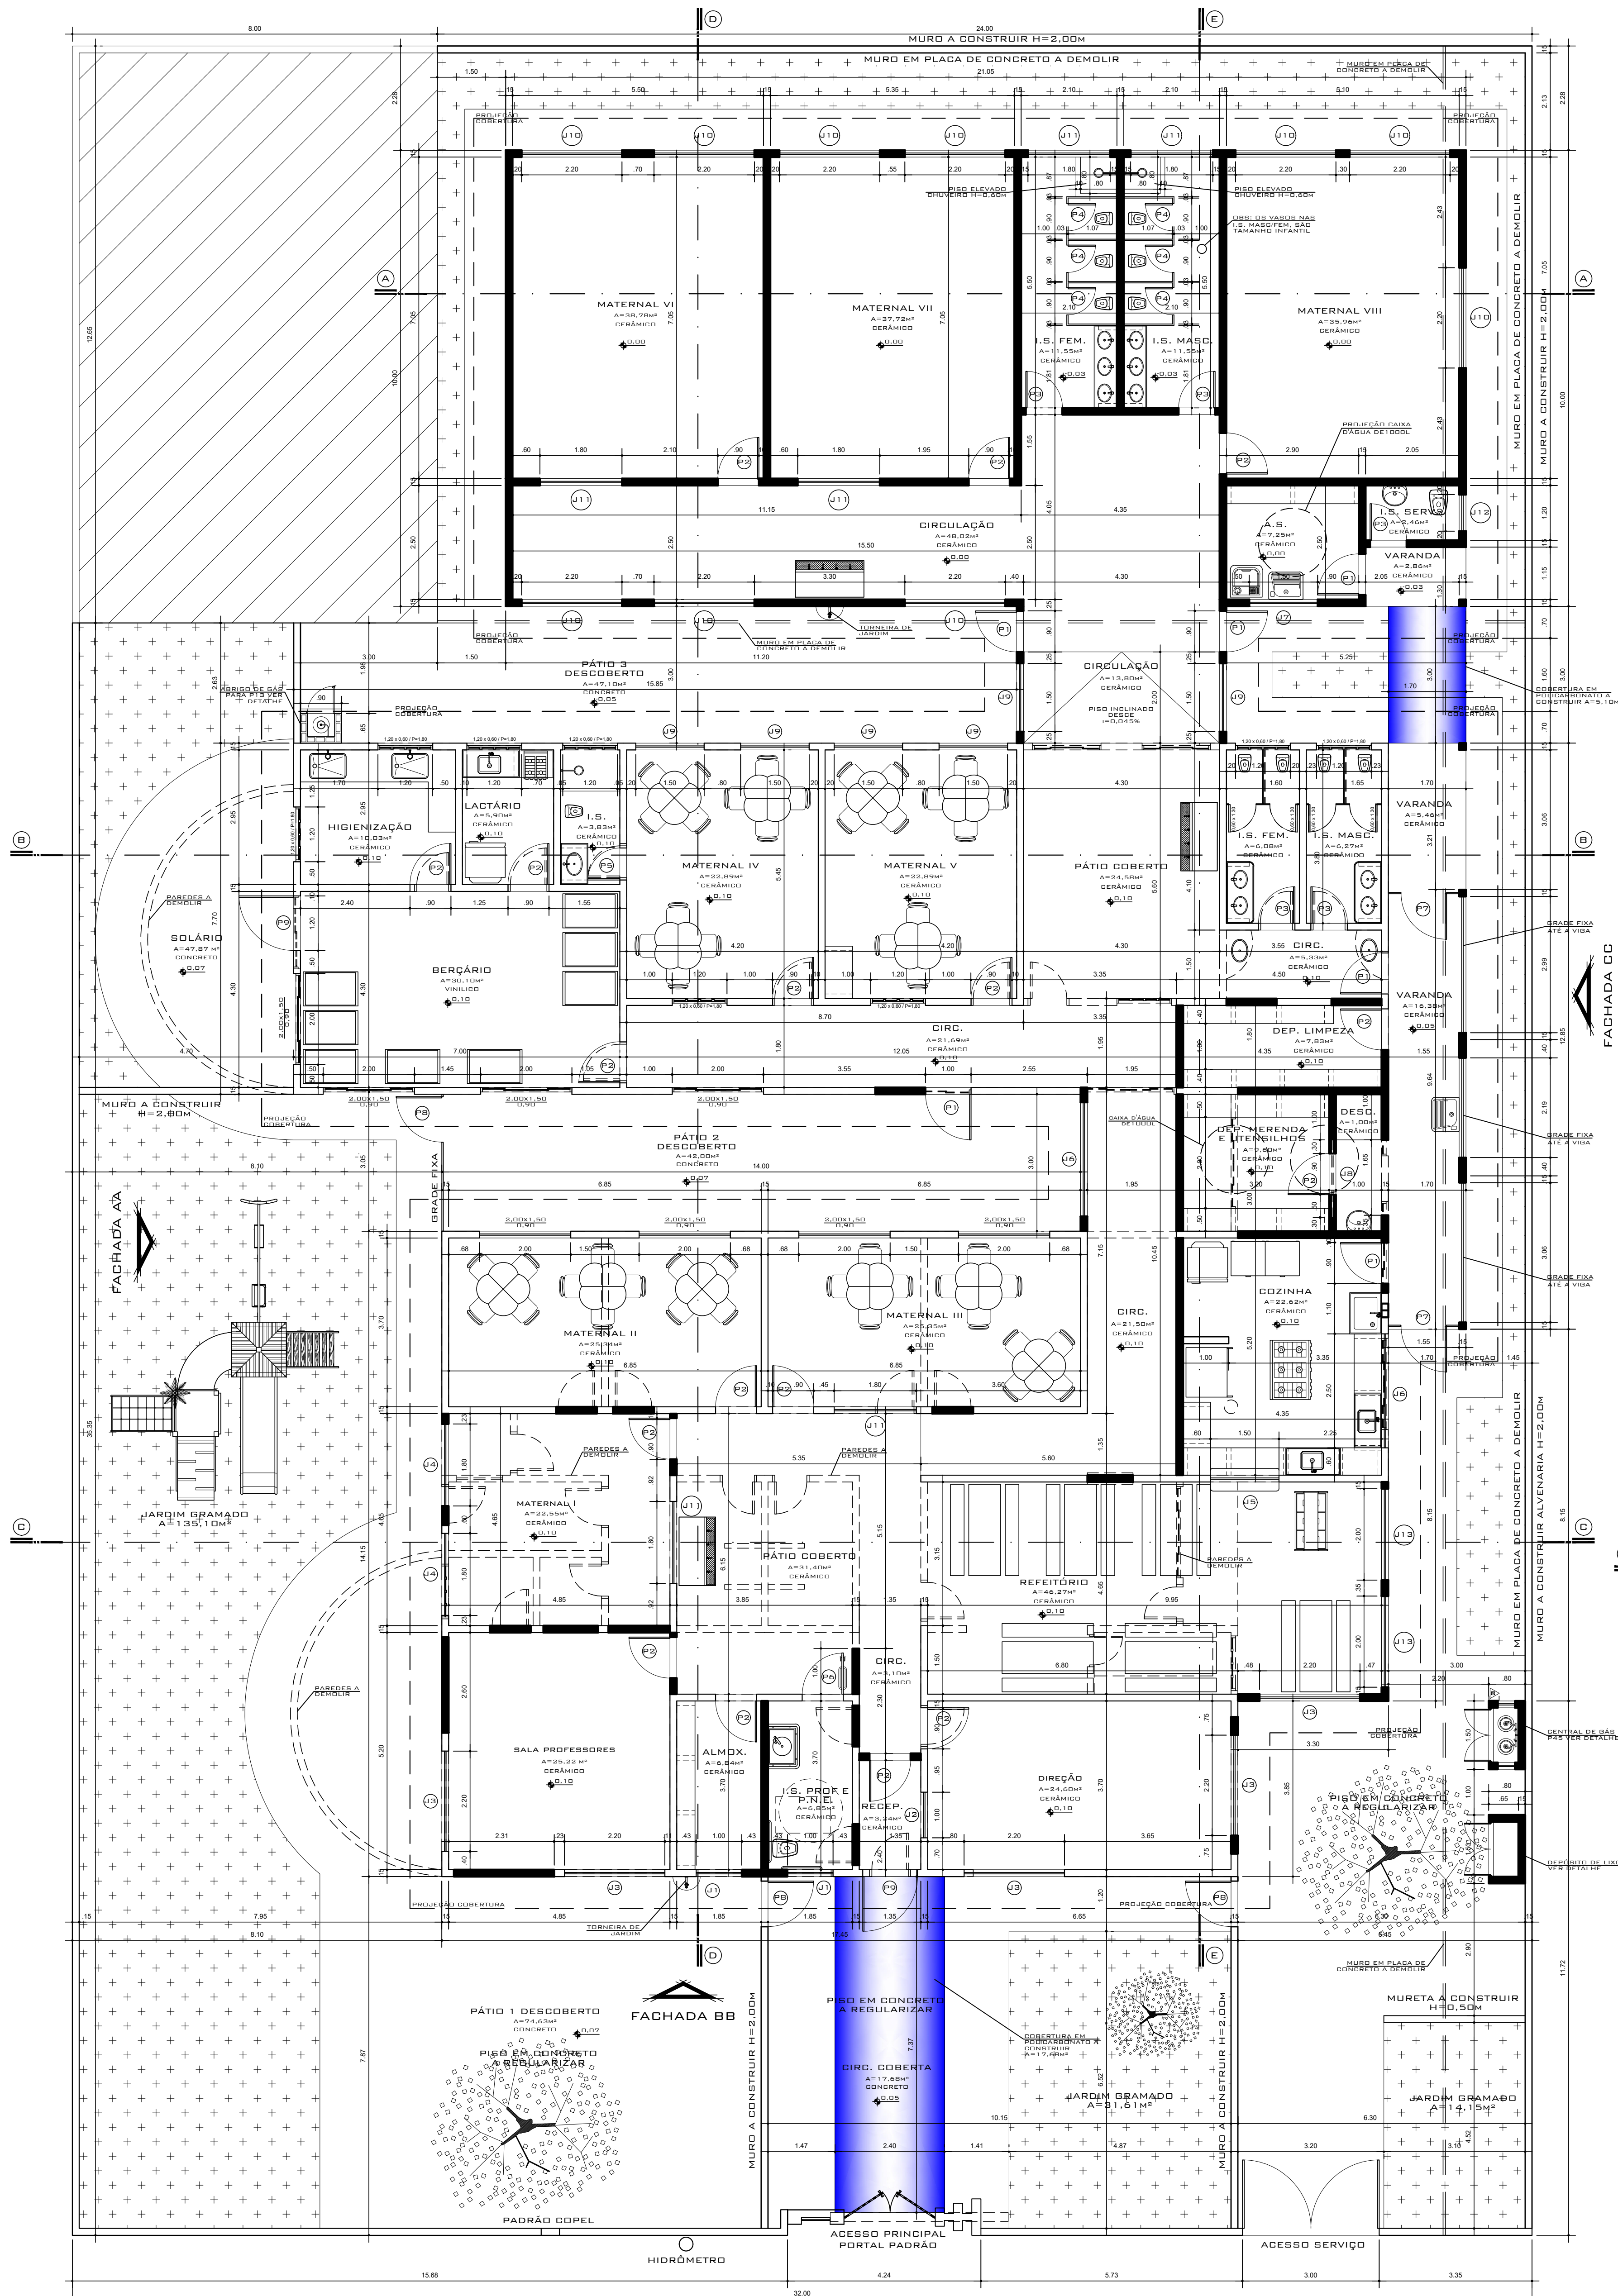

QUADRO DE ESQUADRIAS							
CÓDIGO	LARG.	ALTU.	PEIT.	QTDE.	ÁREA	TIPO	LOCAL
JANELA							
J1	1,00	0,60	1,80	02	0,60	FERRO/VIDRO-BASC.	ALMOX., I.S. PROF. E P.N.E.
J2	1,00	1,00	1,10	01	1,00	FERRO/VIDRO-BASC.	RECEPÇÃO, DIREÇÃO
J3	2,20	1,50	0,90	05	3,30	FERRO/VIDRO-BASC.	SALA PROF., DIREÇÃO, REFEITÓRIO
J4	1,80	1,50	0,90	02	2,70	FERRO/VIDRO-BASC.	MATERIAL I
J5	1,50	1,00	1,10	01	1,50	FERRO/VIDRO-BASC.	REFEITÓRIO
J6	2,50	1,30	1,10	02	3,38	FERRO/VIDRO-BASC.	COZINHA, CIRCULAÇÃO
J7	1,50	1,30	1,10	01	2,03	FERRO/VIDRO-BASC.	A.S.
J8	1,70	0,60	2,25	01	1,02	FERRO/VIDRO-BASC.	DEP. MERENDA
J9	1,50	1,50	0,90	06	2,25	FERRO/VIDRO-BASC.	CIRC., MATER. IV, V
J10	2,20	1,50	1,10	10	3,30	FERRO/VIDRO-BASC.	DIREÇÃO, MATER. VI, VII, VIII
J11	1,80	0,60	2,03	06	1,08	FERRO/VIDRO-BASC.	I.S. MASC. FEM., CIRC., PÁTIO COBERTO
J12	0,80	0,60	1,80	01	0,48	FERRO/VIDRO-BASC.	I.S. SERV.
J13	2,00	1,50	0,90	02	3,00	FERRO/VIDRO-BASC.	REFEITÓRIO
PORTAS							
P1	0,90	2,10	-	06	1,89	FERRO/VIDRO - ABRIR	CDZ., CIRC., A.S.
P2	0,90	2,10	-	17	1,89	MADEIRA - ABRIR	SALAS / SERV. / ADM.
P3	0,80	2,10	-	05	1,68	MADEIRA - ABRIR	I.S. FEM.-MASC / I.S. FUN.
P4	0,60	1,30	-	06	0,78	ALUMÍNIO - ABRIR	I.S. FEM., MASC
P5	0,70	2,10	-	01	1,47	MADEIRA - ABRIR	I.S. MATER. IV
P6	0,90	2,10	-	01	1,89	MADEIRA/BARRAS - ABRIR	I.S. PROF. E P.N.E.
P7	1,00	2,10	-	02	2,10	PORTÃO METÁLICO GRADE	ACESSO VARANDA
P8	1,00	1,80	-	03	1,80	PORTÃO METÁLICO EM CHAPA	ACESSO SERVIÇO CIRC. EXTERNA
P9	1,20	2,10	-	02	2,52	FERRO/VIDRO - ABRIR	RECEPÇÃO / BERÇÁRIO

ADMINISTRAÇÃO
ENGº SEBASTIÃO FERREIRA MARTINS JUNIOR
 (JUNIOR DA FEMAC) PREFEITO DO MUNICÍPIO DE APUCARANA

APUCARANA
 Prefeitura da Cidade

OBRA: REFORMA E AMPLIAÇÃO DA EDIFICAÇÃO EM ALV. PARA FINS EDUCACIONAIS
CMEI - BENEDITO LEUGI

LOCAL: LOTE: 01 / B, QUADRA: 14, BAIRRO: NÚCLEO HABITACIONAL JOÃO PAULO I.
 RUA: RUA RIO CONGONHAS - Nº: 240, CEP: 86.801 - 070.

PROP.: MUNICÍPIO DE APUCARANA - PR.

REFERÊNCIA:	ESCALA:	INDICADA:	FL. Nº:	Nº FLs.
PLANTA BAIXA / SITUAÇÃO / RELAÇÃO DE ESQUADRIA.	02 / 09 / 2021	02 / 09 / 2021	01	02
ÁREAS:	TERRENO	1.536,00 m²	A APROVAÇÃO DO PRESENTE PROJETO PELA PREFEITURA NÃO RECONHECE A PROPRIEDADE DO IMÓVEL	
CMEI EXISTENTE	460,22 m²		PROP.: Município de Apucarana.	
A AMPLIAR CMEI	294,06 m²		CNPJ: 75.771.253/0001-68	
TOTAL CMEI	754,88 m²		PROJETO: Andressa Aires de Prouença	
A REFORMAR	460,22 m²		CAU: A87889 - 4	
IND. DE APROV.: 0,4914			EXECUÇÃO: CREA	
TX. DE OCUP.: 49,14%				

PREFEITURA / D.O.V